


FASE A - SOTTOFASE 0.0
scala 1:1000

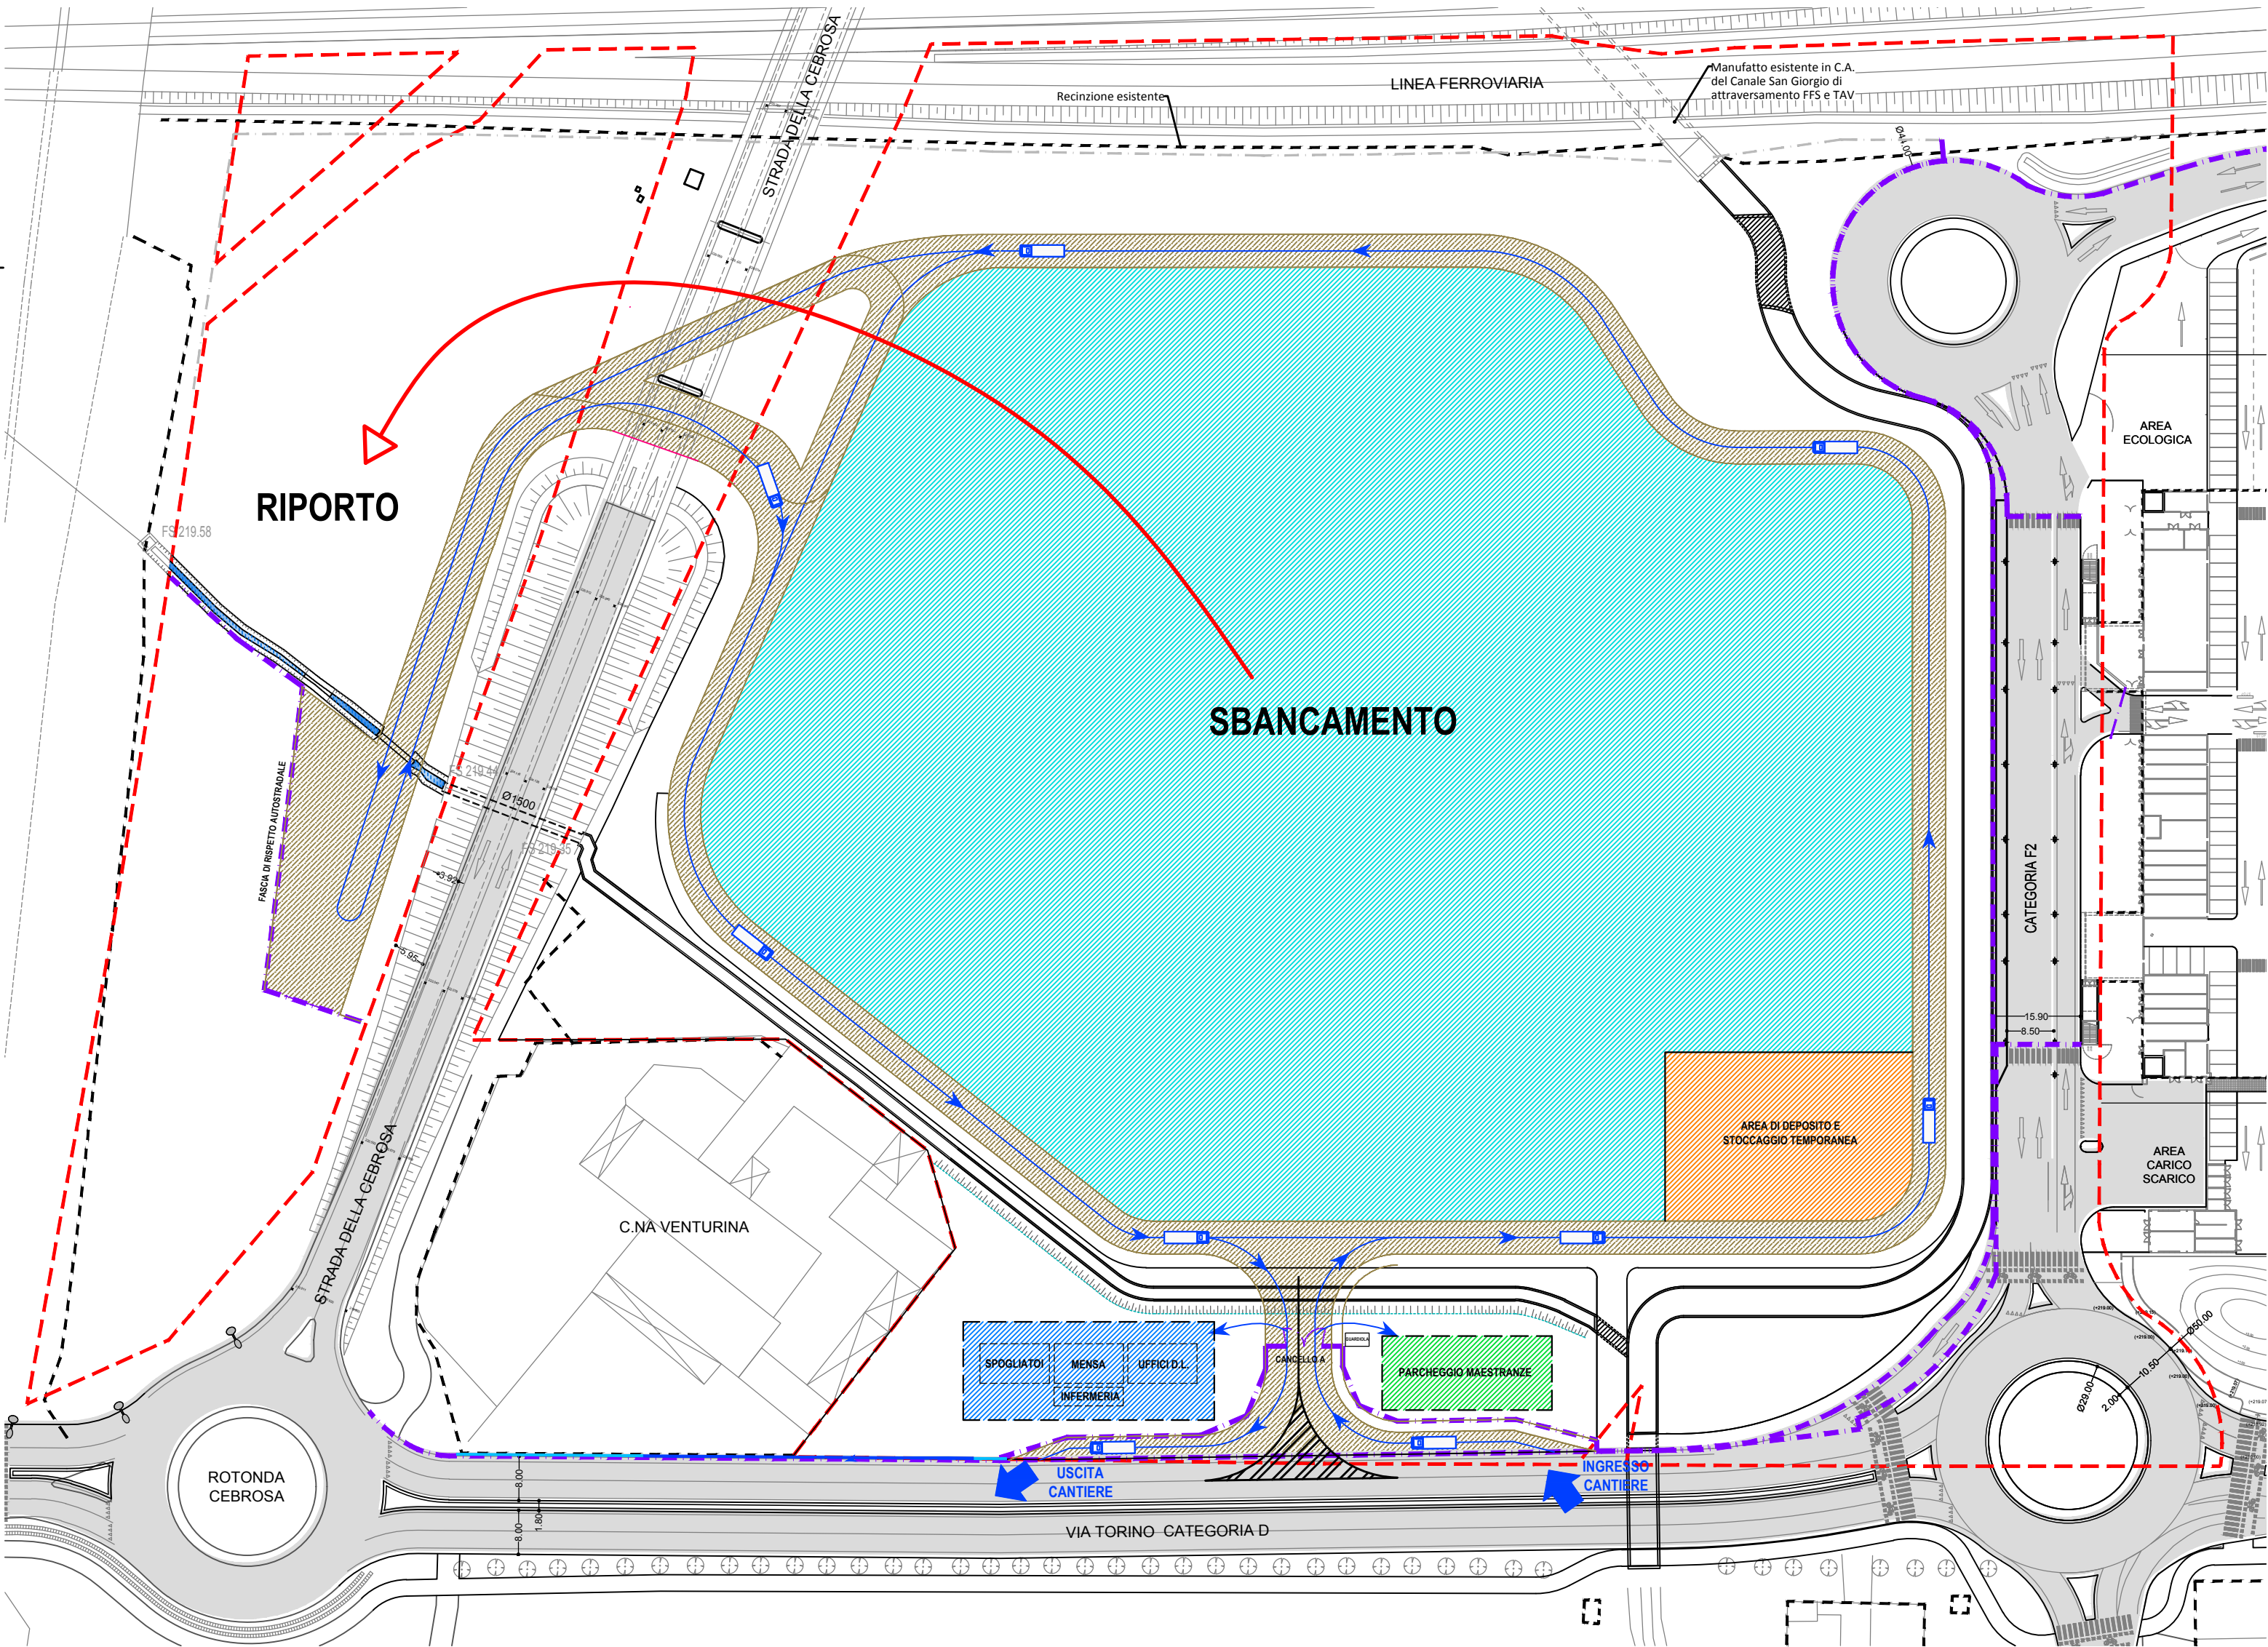

PEC Mf9

RECINZIONI ESISTENTI

LEGENDA

SBANCAMENTO

AREA DI DEPOSITO E STOCCAGGIO TEMPORANEA


BARACCHE DI CANTIERE
(UFFICI D.L., SPOGLIATOI, MENSA, INFERMERIA)

PARCHEGGI MAESTRANZE

RECINZIONE CANTIERE

VIABILITA' CANTIERE

FASE A - SOTTOFASE 0.1
scala 1:1000

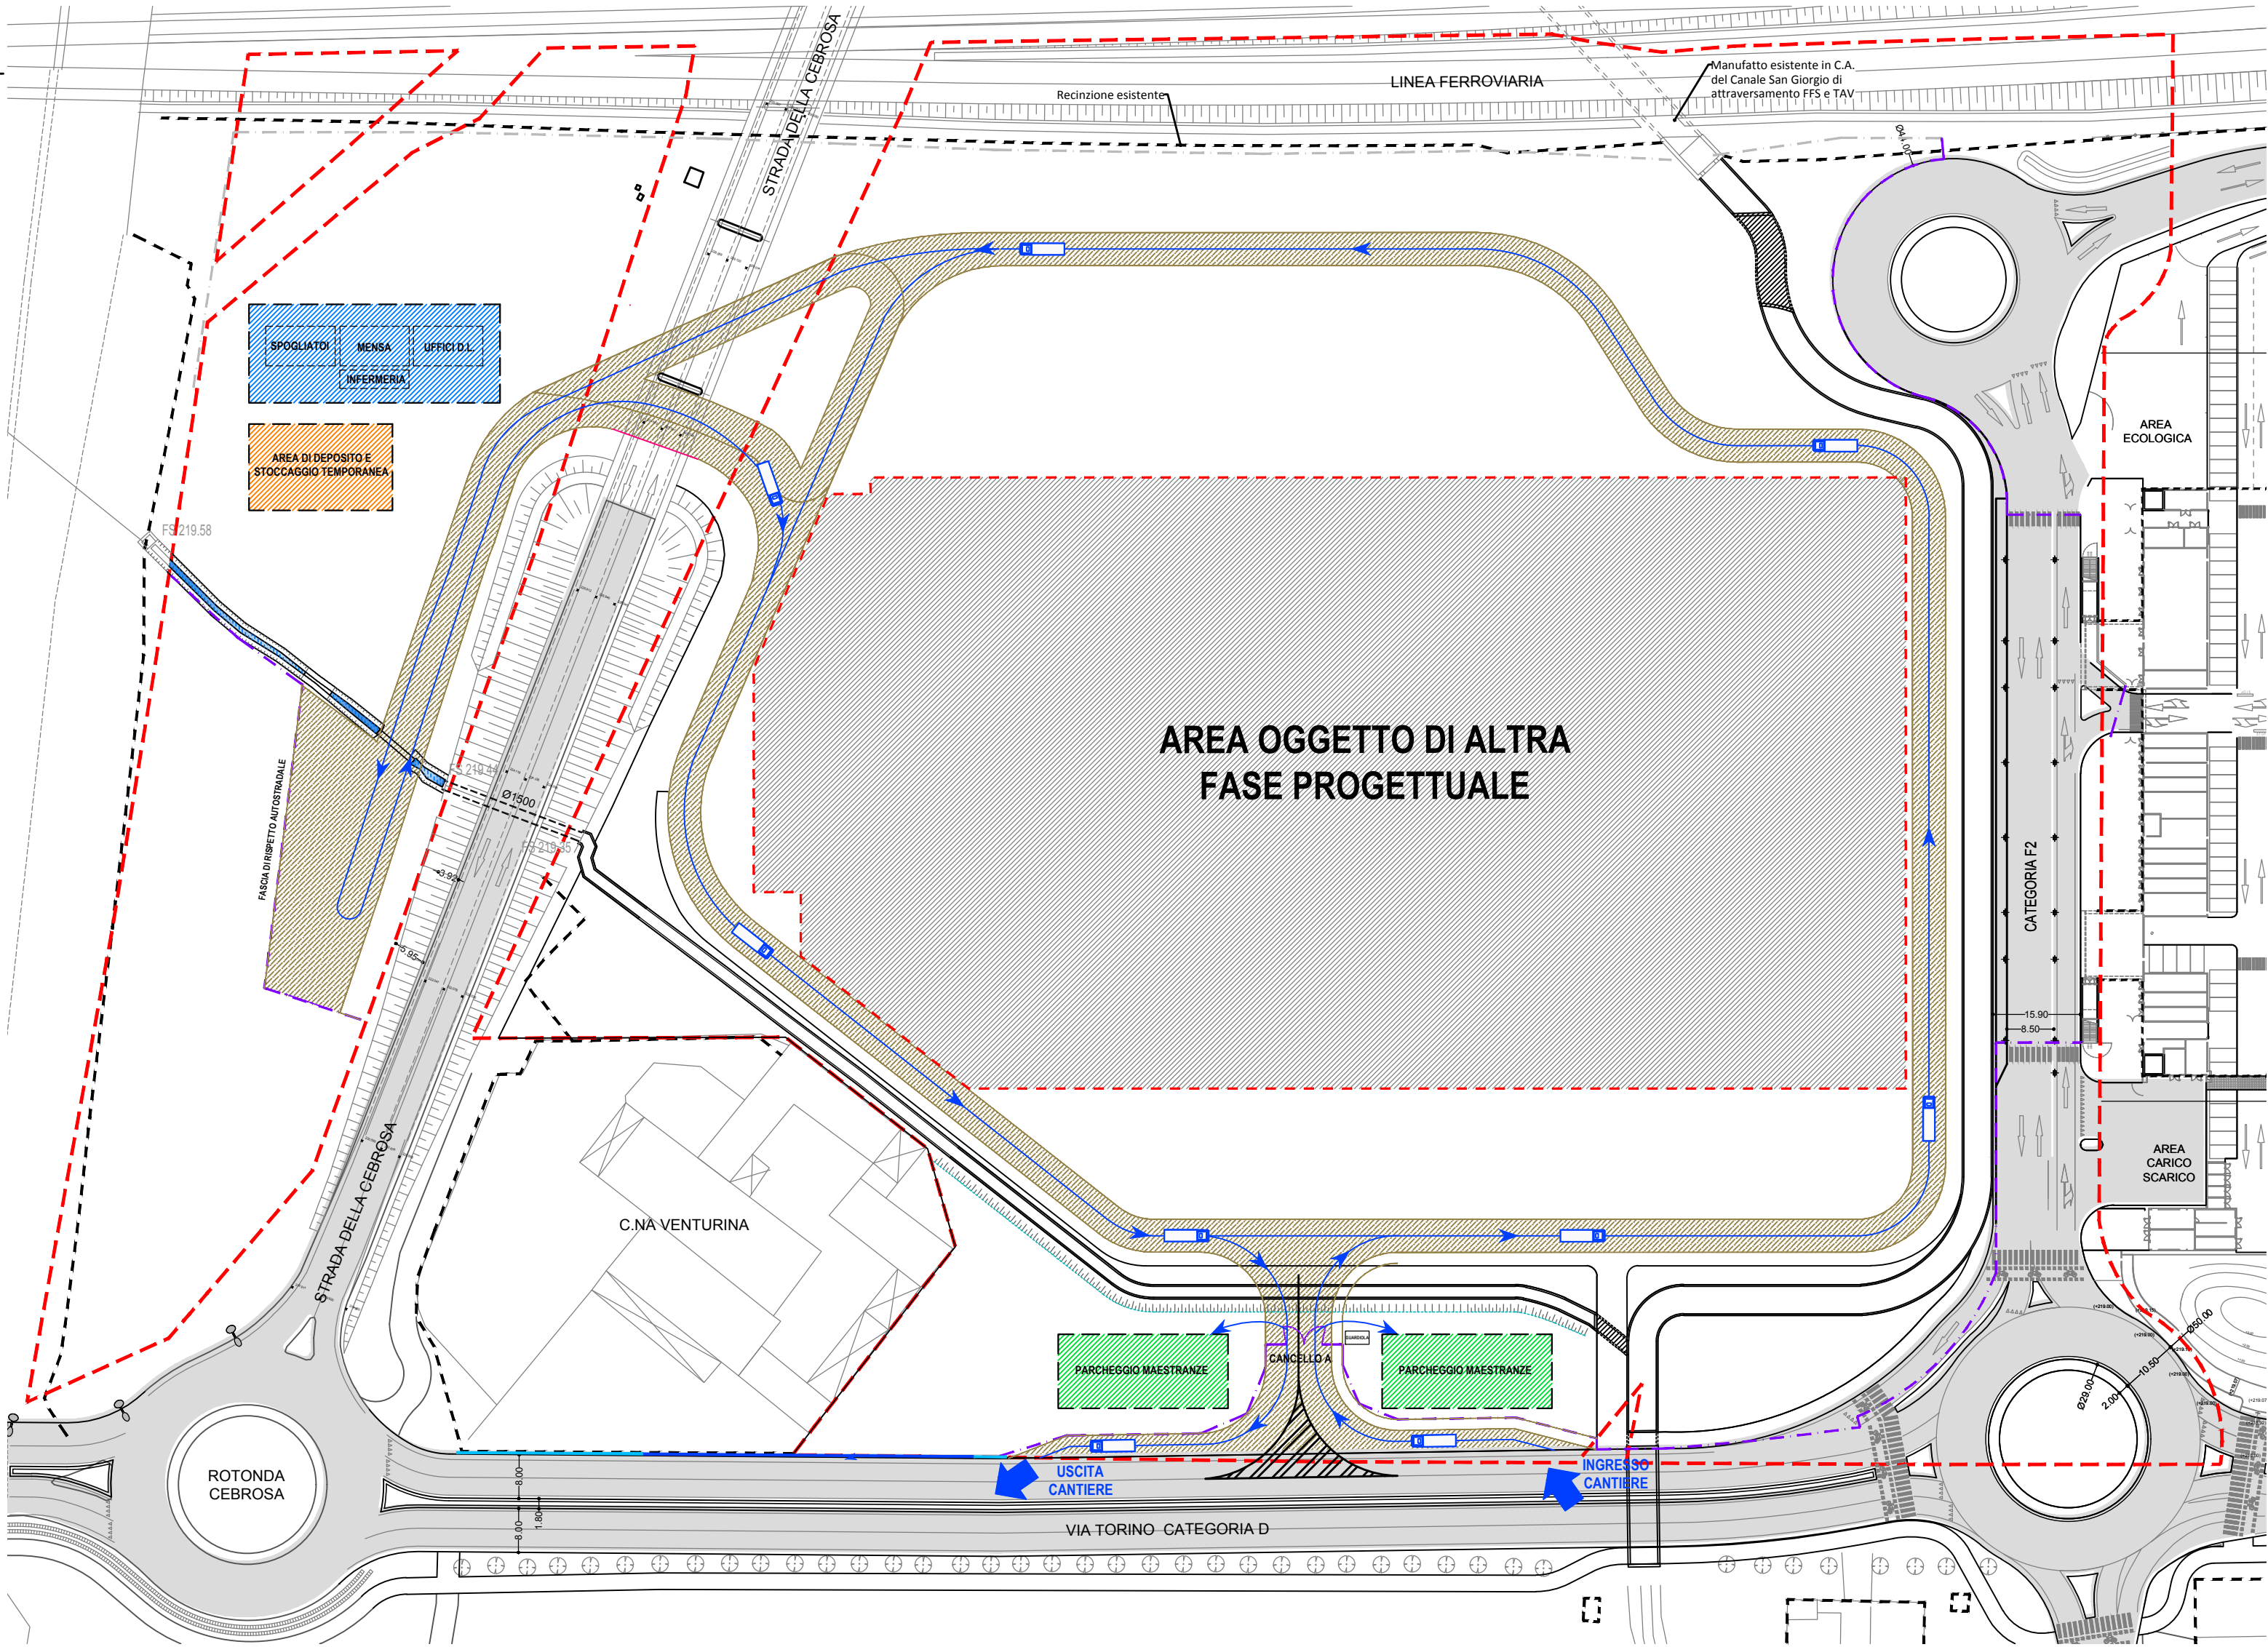

GRUPPO STILO

TORINO FASHION VILLAGE s.r.l.

Corso Matteotti, 10 - 20121 Milano (MI)

Coordinamento generale e Project management COGESTIL S.R.L. Via Portico, 59/61 - 24050 Orto al Serio (BG) T. +39 035 530143 F. +39 035 536998 E. cgestil@cogestil.it W. www.cogestil.it	Concetto Architettonico CLAUDIO SILVESTRIN ARCHITECTS Via Andrea ponti, 15 - 20143 Milano (MI) T. +39 02 8180801 F. +39 02 89121041 E. c.silvestrin@claudioilvestrin.com W. www.claudioilvestrin.com
Progetto Municipale ARTECNA S.R.L. Via Matteo Pescatore, 4 - 10124 Torino (TO) T. +39 011 8172626 F. +39 011 8103193 E. posta@artecna.com W. www.artecna.com	Progetto Architettonico, Strutturale, Prevenzione Incendi BMS PROGETTI S.R.L. P.zza Sa Trinità, 6 - 20154 Milano (MI) T. +39 02 29003457 F. +39 02 29003452 E. bmsprogetti@bmsprogetti.it W. www.bmsprogetti.it
Progetto OO UU SERTEC ENGINEERING CONSULTING S.R.L. Strada Provinciale 222, 31 - 10010 Lanzo (TO) T. +39 012 5561001 F. +39 012 5564014 E. info.sertec@quadrifoglio.it W. www.sertec-engineering.com	Progetto Paesaggio C. Gragnoli arch. del paesaggio L. Dal Canto arch. p. S. Fioravanzo agr. p. cons. i. Via Piacenza n.26 - 10127 Torino (TO) mobile: 335 6634233, orlino@gragnoliarch.com
Progetto Impianti Meccanici ACTA S.R.L. C.so Tassi 13/E - 10128 - Torino T. +39 011 59 35 65 F. +39 011 50 21 36 E. posta@actastudio.it	Progetto Impianti Elettrici e Speciali STUDIO ASSOCIATO SCANDELLA Via A. Tosi n.7, 24020 ROVETTA (BG) T. +39 0346 74720 F. +39 0346 74720 E. studio@studioscandella.it
Progetto Acustico STUDIO BACCO - INGEGNERIA ACUSTICA Via Filangieri, 8 - 10128 Torino (TO) T. +39 011 500198 F. +39 011 500198 E. peribacco@tin.it W. www.studiobacco.it	Studio Impatto Viabilità T.T.A. Studio Associato C.so De Gasperi, 34 - 10129 Torino (TO) T. +39 011 5907686 F. +39 011 593289 E. stalfierico@studiotata.it W. www.studiotata.it

Città di Settimo Torinese

TORINO OUTLET VILLAGE - FASE 2

PROGETTO ESECUTIVO

Opere di Urbanizzazione a Scomputo Mf18 (ex Mf9)

1) Elaborati grafici generali

Planimetria di cantiere_F.A._S.f.0.0_S.f.0.1

REV. N°	DATA	DESCRIZIONE MODIFICHE	Eseguito:	Verificato:	Approvato:
01	27.03.2019	prima emissione	Nome:	Nome:	Nome:
			E.M.	I.B.	D.G.
Eseguito:			Progettista:		Nome file:
					fase A sottofase 0.0_0.1.dwg
			Scala:		Tavola N°:
			1:1000		EUS117