


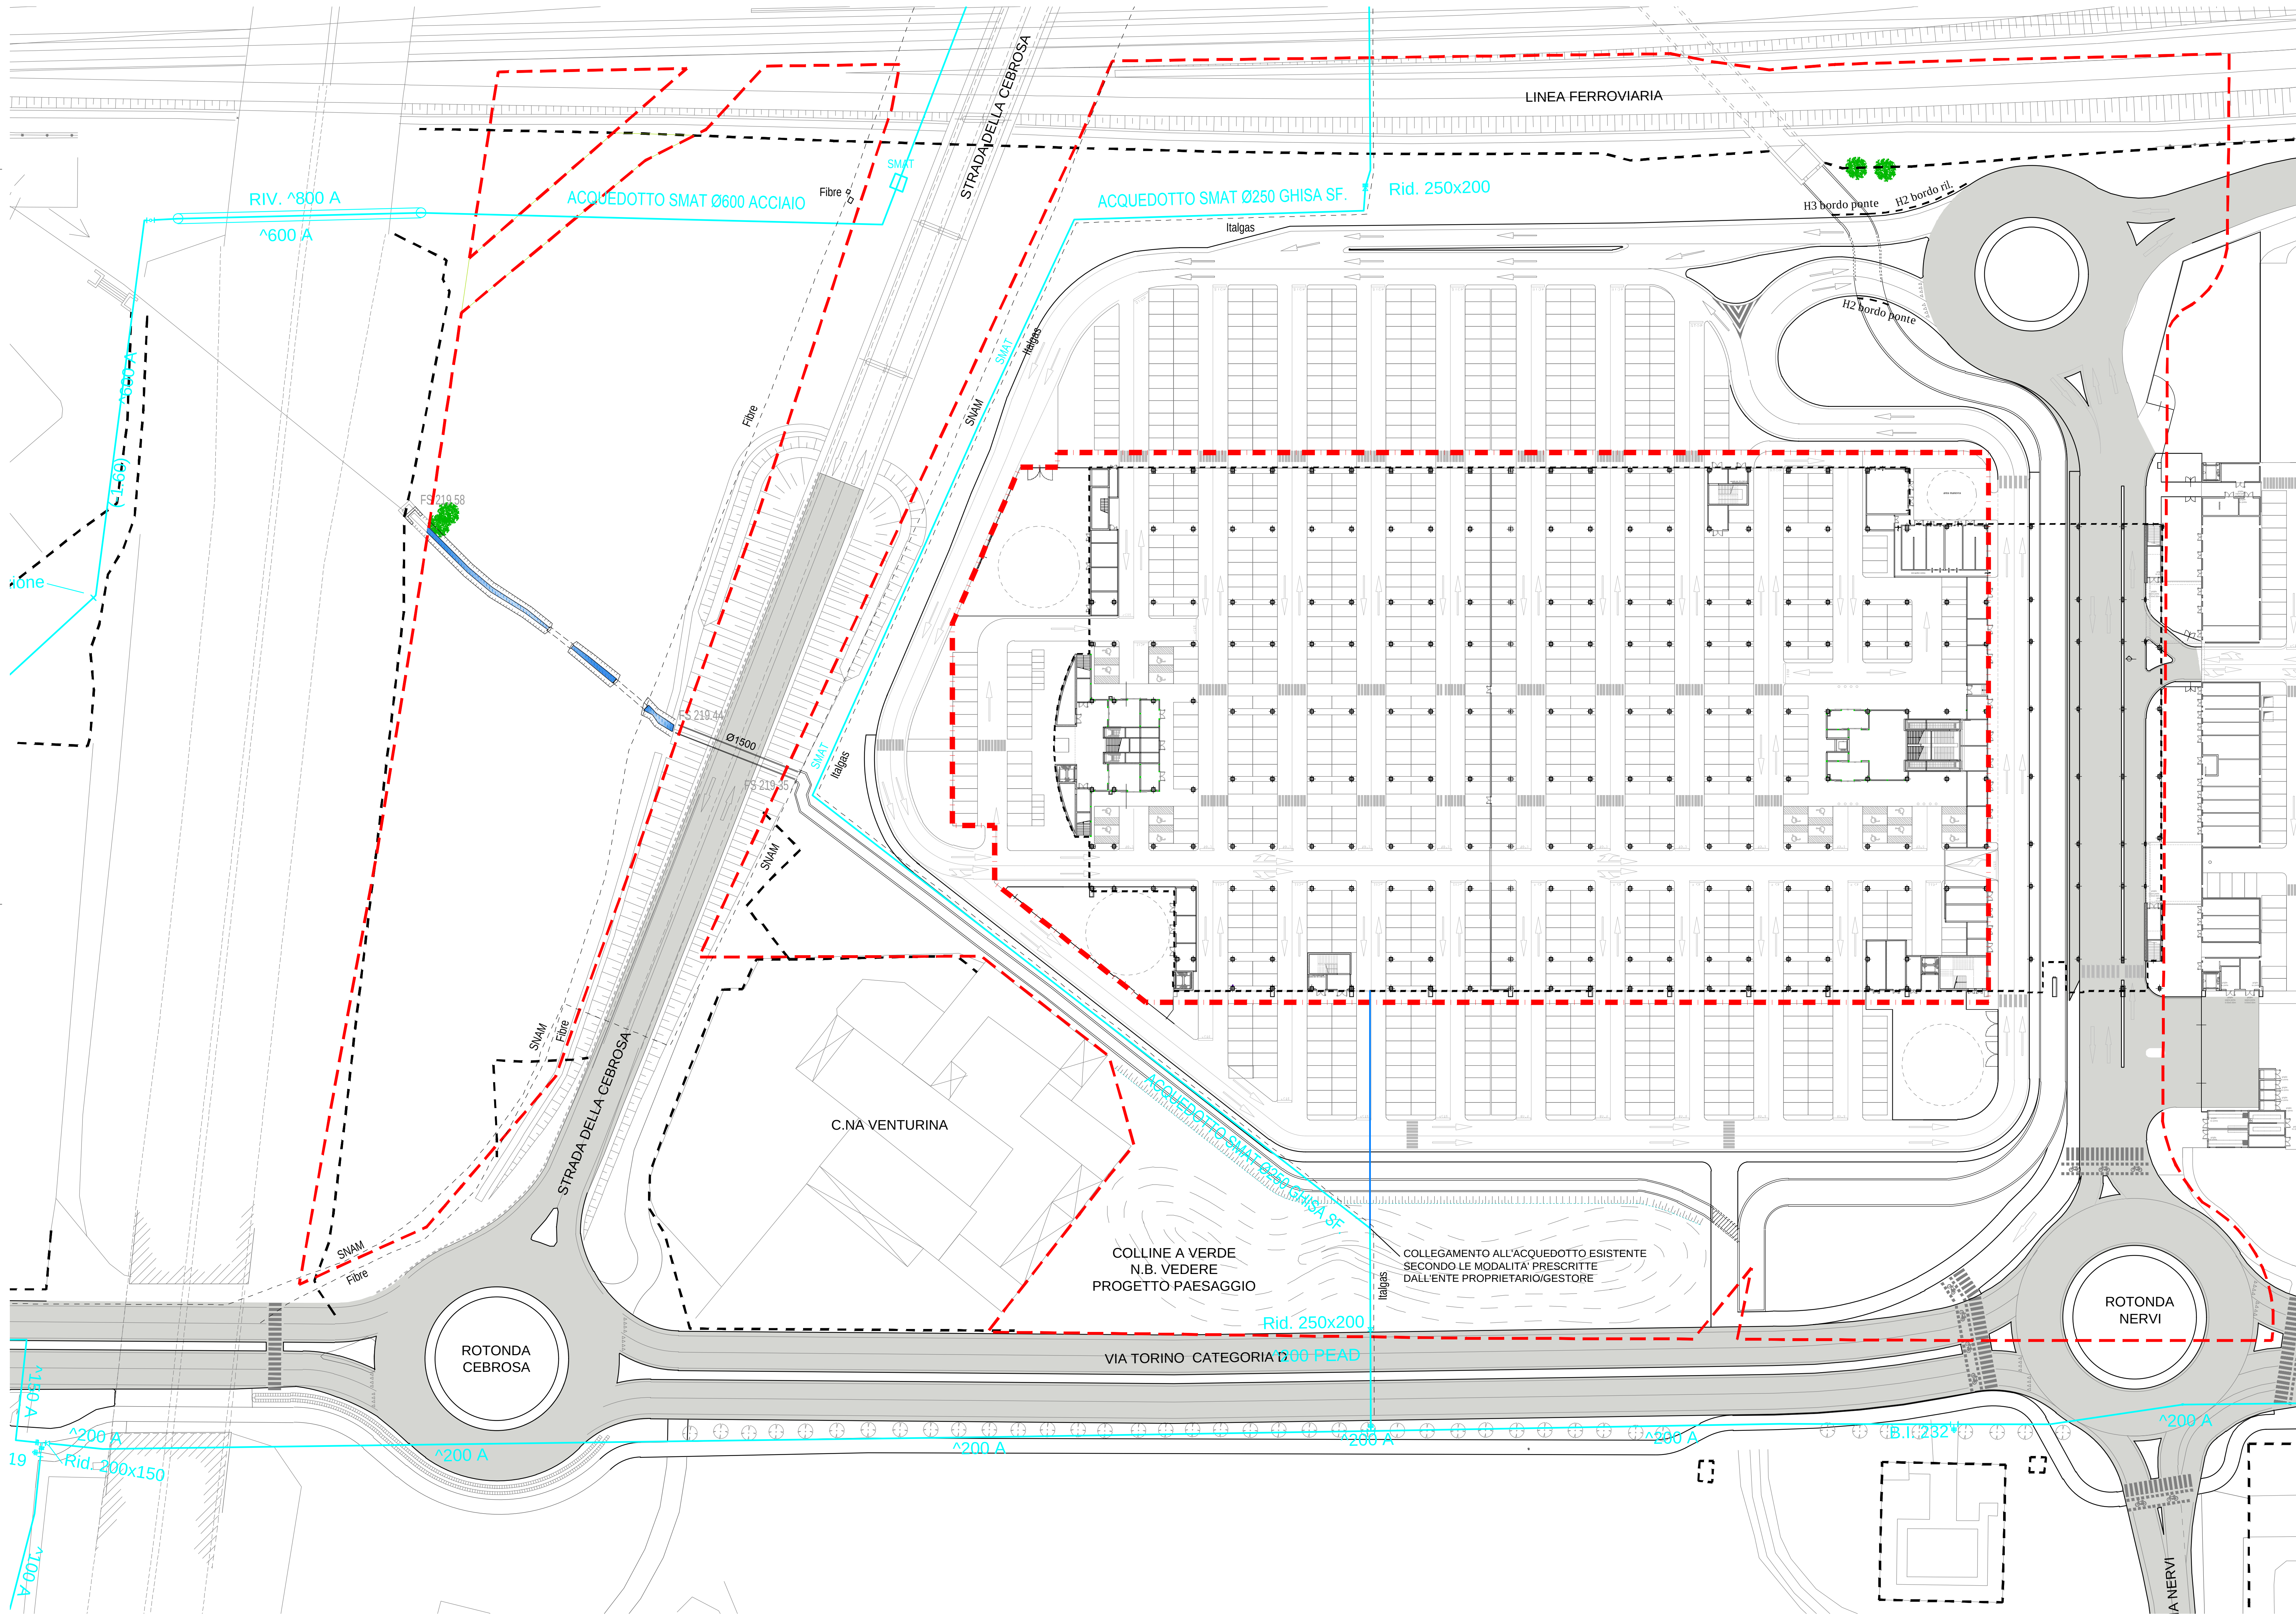

PEC Mf9

RECINZIONI ESISTENTI

ACQUEDOTTO SMAT ESISTENTE

ACQUEDOTTO PRIVATO DI ALLACCI
IN PROGETTO (NB NON A SCOMPUTO)
(Si prevedono tubi in pead PE100 SDR11 PN16 Ø110mm
e pozzetti in c.a. con chiusura ermetico in ghisa d400)

GRUPPO STILO

TORINO FASHION VILLAGE s.r.l.

Corso Matteotti, 10 - 20121 Milano (MI)

Coordinamento generale
e Project management

COGESTIL S.R.L.
Via Portico, 58A1 - 24050 Orio al Serio (BG)
T. +39 035 505141 F. +39 035 505066
E. cigestil@cogestil.it W. www.cogestil.it

Progetto Municipale

ARTECNA S.R.L.
Via Mattei Perugini, 4 - 10124 Torino (TO)
T. +39 011 8179026 F. +39 011 8120355
E. artecna@artecna.com W. www.artecna.com

Concetto Architettonico

CLAUDIO SILVESTRIN ARCHITECTS
Via Andrea ponti, 15 - 20143 Milano (MI)
T. +39 02 5348051 F. +39 02 58121043
E. c.silvestrin@claudioilvestrin.com W. www.claudioilvestrin.com

Progetto Architettonico, Strutturale,
Prevenzione Incendi

BMS PROGETTI S.R.L.
P.205 De Tassis, 10 - 20154 Milano (MI)
T. +39 02 29004457-35313 F. +39 02 29004542
E. bmsprogetti@bmsprogetti.it W. www.bmsprogetti.it

Progetto OO.UU

SERTEC ENGINEERING CONSULTING S.R.L.
Spinalba Provenza, 212, 21 - 10125 Lomello (LO)
T. +39 032 5561001 F. +39 032 5564524
E. info.servizi@sertecengineering.it W. www.sertec-engineering.com

Progetto Paesaggio

C. Grignoli& Associati nel paesaggio
L. Dal Canto anni, 1, S. Fioravanzo (BO) - 40138 Bologna (BO)
T. +39 051 2600000 F. +39 051 2600000
E. info@dalcantoassociati.it W. www.dalcantoassociati.it

Progetto Impianti Meccanici

ACTA S.R.L.
C. De Tassis, 135 - 10128 Torino (TO)
T. +39 011 59 35 05 F. +39 011 50 21 36
E. info@acta-engineering.it W. www.acta-engineering.it

Progetto Impianti Elettrici e Speciali

STUDIO ASSOCIATO SCANDELLA
Via A. Trossi, 7 - 20122 Piacenza (PC)
T. +39 0546 74720 F. +39 0546 74720
E. info@studioassociato.it W. www.studioassociato.it

Progetto Acustico

STUDIO BACCO - INGEGNERIA ACUSTICA
Via Flaminia, 4 - 10128 Torino (TO)
T. +39 011 500100 F. +39 011 500200
E. studio@studio-bacco.it W. www.studio-bacco.it

Studio Impatto Viabilità

T.T.A. Studio Associato
C.so De Gasperi, 34 - 10129 Torino (TO)
T. +39 011 380756 F. +39 011 380239
E. info@ttastudio.it W. www.ttastudio.it

Città di Settimo Torinese

TORINO OUTLET VILLAGE - FASE 2

PROGETTO ESECUTIVO

Opere di Urbanizzazione a Scomputo Mf18 (ex Mf9)

4) Parcheggi pubblici zona edificio
Planimetria acquedotto

REV. N°	DATA	DESCRIZIONE MODIFICHE	Eseguito: Nome:	Verificato: Nome:	Approvato: Nome:
01	28.02.2019	prima emissione	I.B.	D.G.	D.G.
02	10.05.2019	revisione	I.B.	D.G.	D.G.

Eseguito:

Progettista:

Nome file:
EUS406_Plan_Acquedotto.dwg

Scala:
1:500

Tavola N°:
EUS406