




PIANTA VASCA DI LAMINAZIONE
scala 1:100

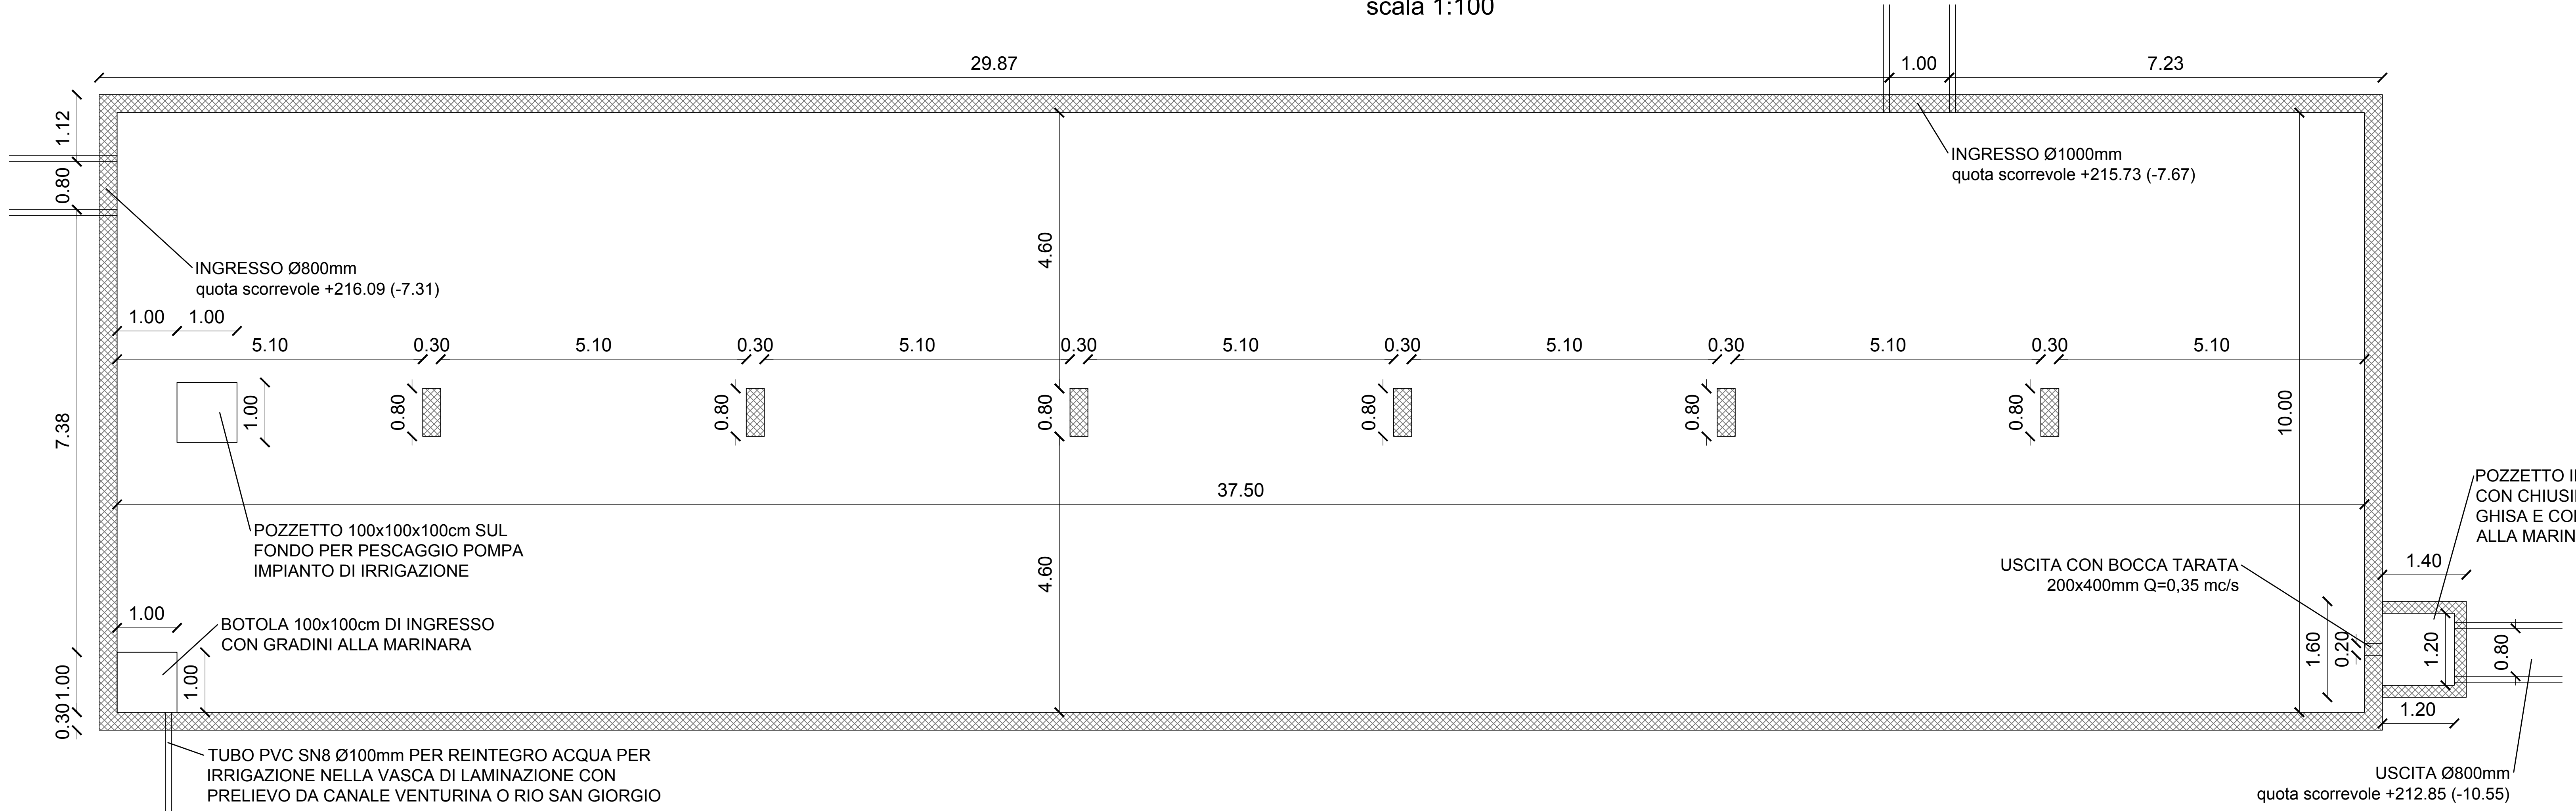

SEZIONE LONGITUDINALE VASCA DI LAMINAZIONE
scala 1:100

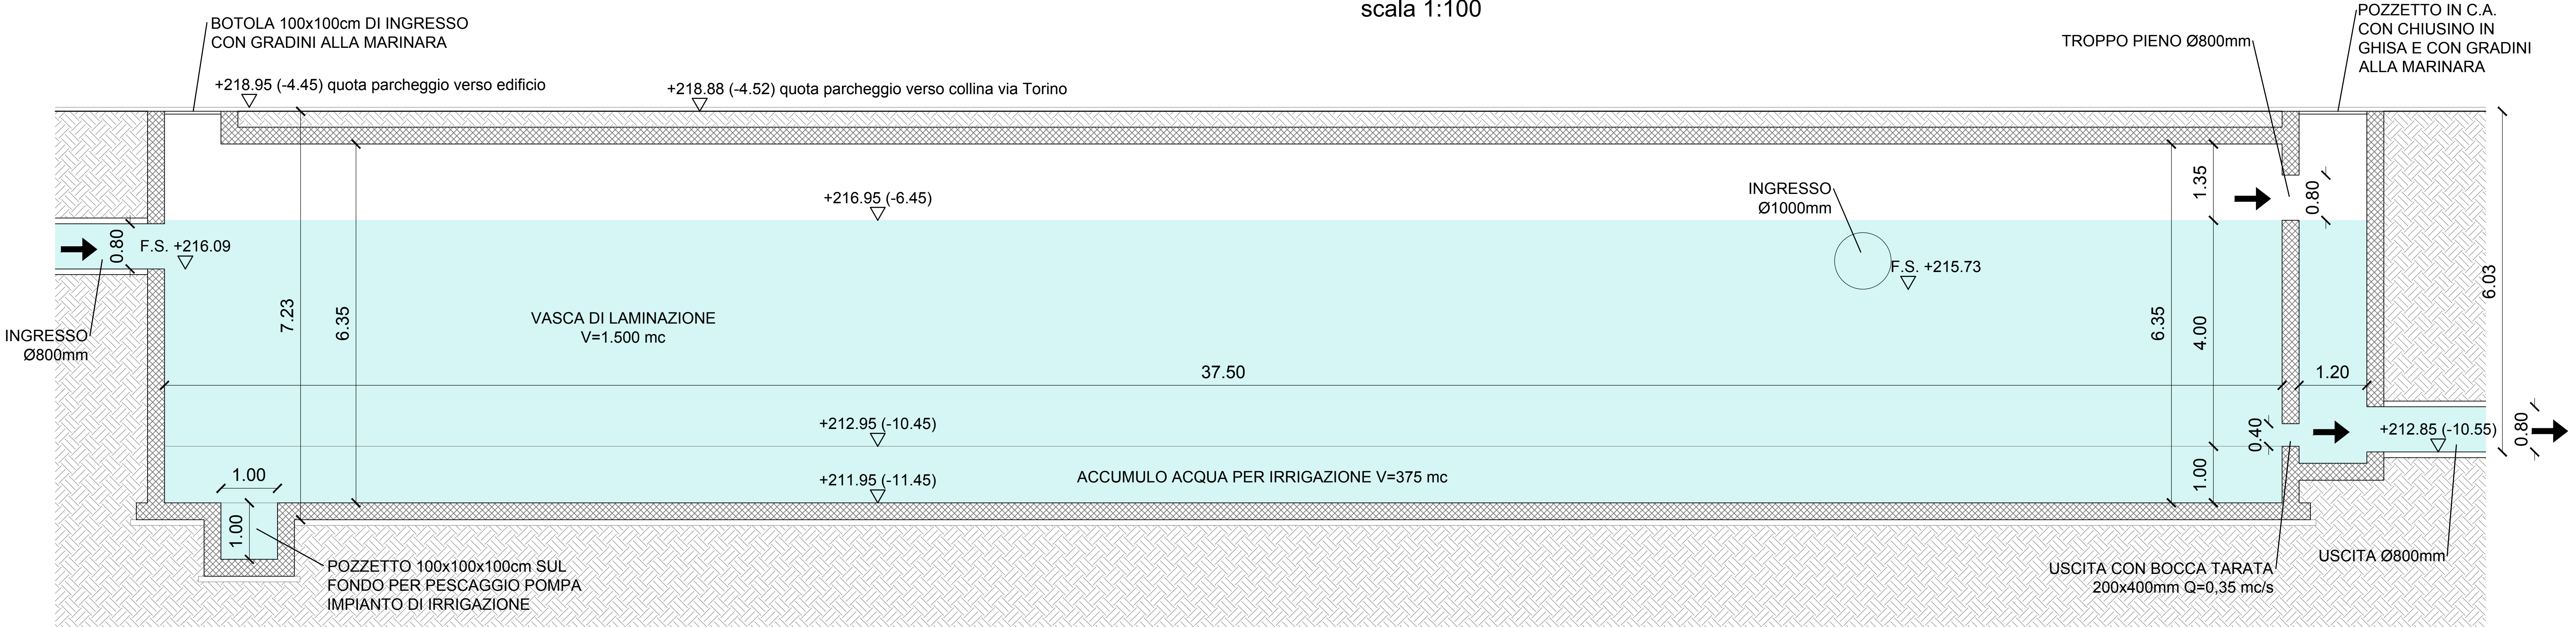

SEZIONE TRASVERSALE VASCA DI LAMINAZIONE
E OPERA DI REINTEGRO PER IRRIGAZIONE
scala 1:100

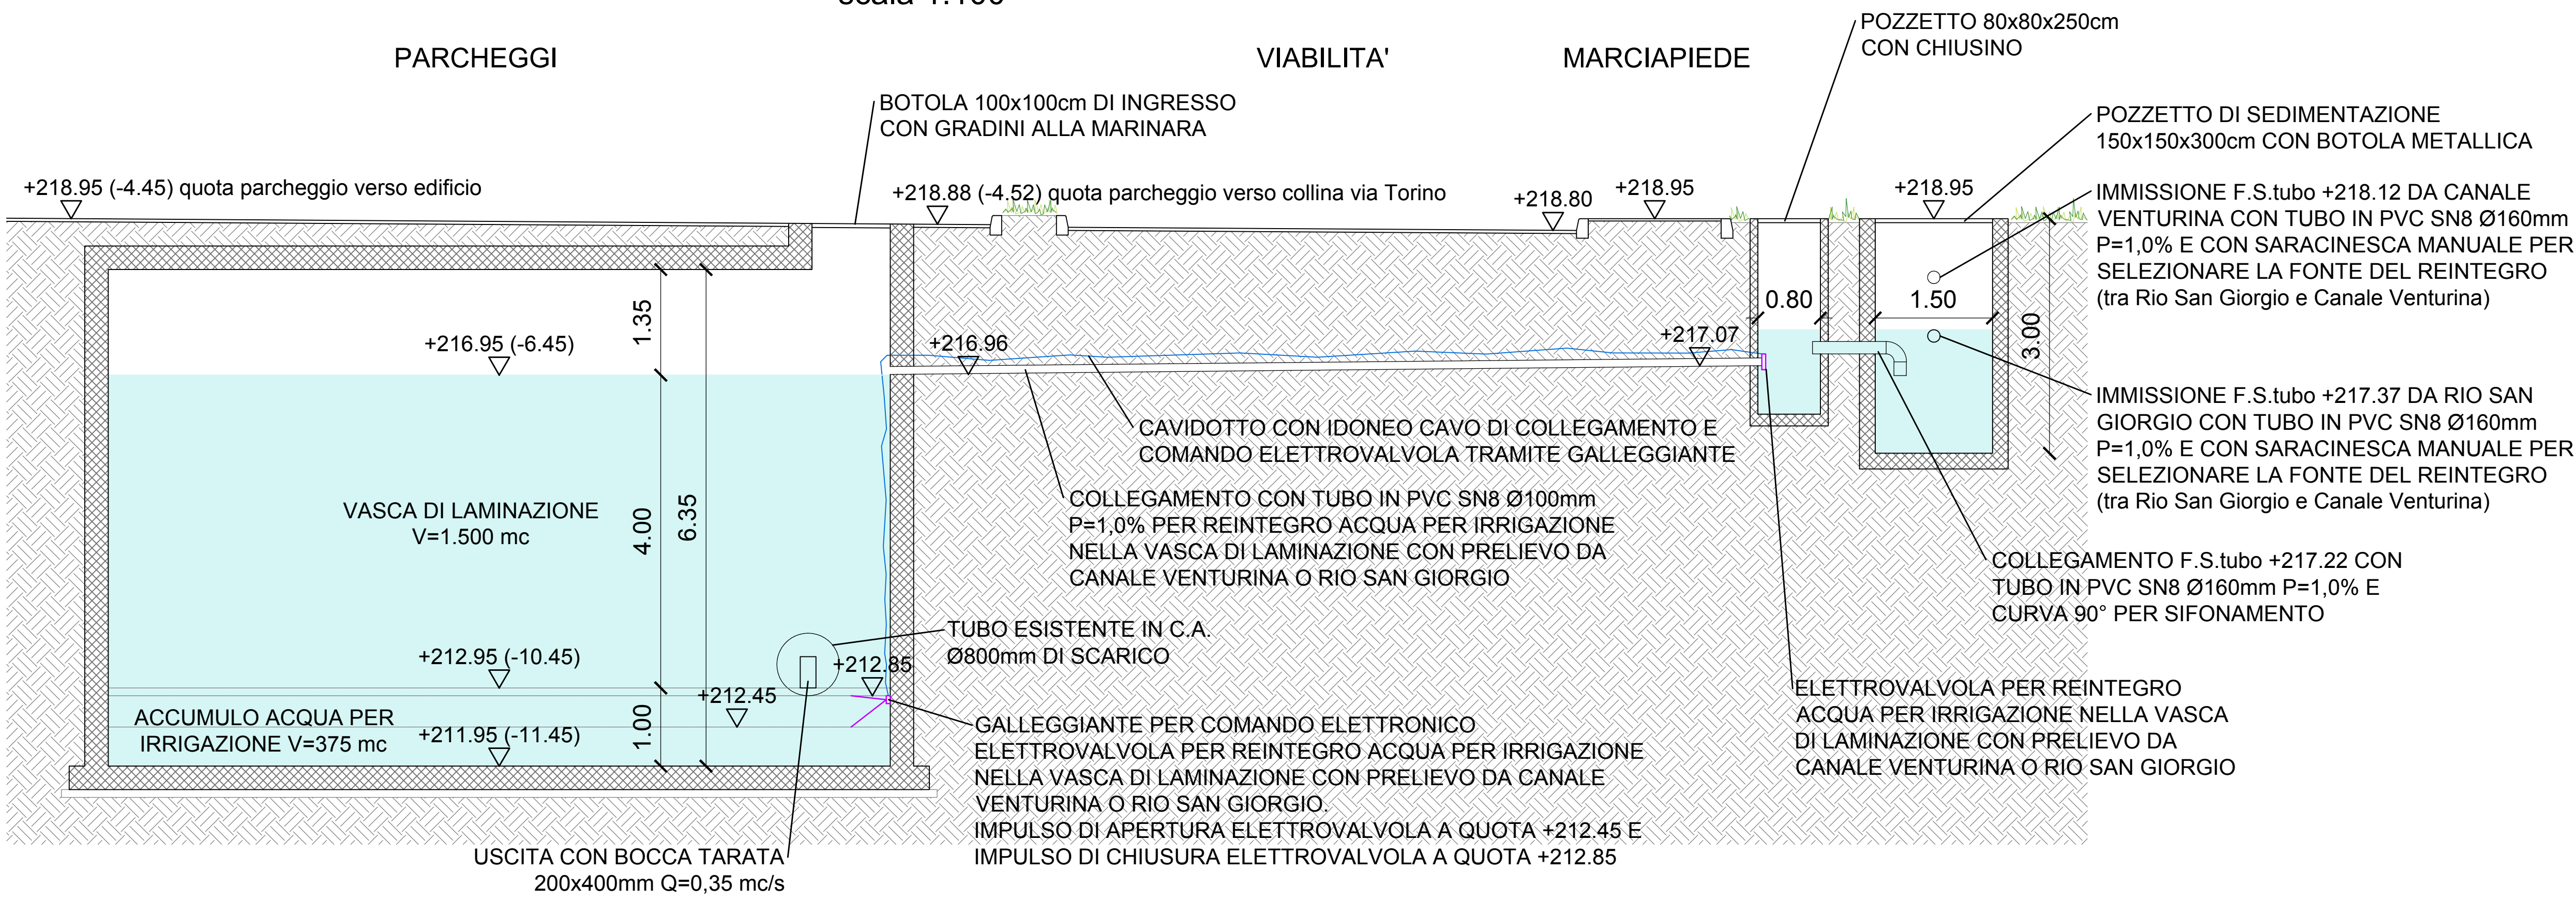

GRUPPO STILO
TORINO FASHION VILLAGE s.r.l.
Corso Matteotti, 10 - 20121 Milano (MI)

Coordinamento generale e Project management COGESTIL S.R.L. Via Feltrina, 100 - 10126 Torino (TO) T +39 011 8772225 F +39 011 8772222 E info@cogestil.it W www.coigestil.it	Concetto Architettonico CLAUDIO SILVERSTRIN ARCHITECTS Via Feltrina, 100 - 10126 Torino (TO) T +39 011 8772225 F +39 011 8772222 E info@coigestil.it W www.coigestil.it
Progetto Municipale ARTEONA S.R.L. Via Feltrina, 100 - 10126 Torino (TO) T +39 011 8772225 F +39 011 8772222 E info@coigestil.it W www.coigestil.it	Progetto Architettonico, Strutturale, Prevenzione Incendi BMS PROGETTI S.R.L. Via Feltrina, 100 - 10126 Torino (TO) T +39 011 8772225 F +39 011 8772222 E info@coigestil.it W www.coigestil.it
Progetto OO.UU. SERTEC ENGINEERING CONSULTING S.R.L. Via Feltrina, 100 - 10126 Torino (TO) T +39 011 8772225 F +39 011 8772222 E info@coigestil.it W www.coigestil.it	Progetto Paesaggio C. Gragnoli arch. del paesaggio L. Del Carlo arch. S. Fioravanti arch. Via Feltrina, 100 - 10126 Torino (TO) T +39 011 8772225 F +39 011 8772222 E info@coigestil.it W www.coigestil.it
Progetto Impianti Meccanici ACTA S.R.L. Via Feltrina, 100 - 10126 Torino (TO) T +39 011 8772225 F +39 011 8772222 E info@coigestil.it W www.coigestil.it	Progetto Impianti Elettrici e Speciali STUDIO ASSOCIATO SCANDALLA Via Feltrina, 100 - 10126 Torino (TO) T +39 011 8772225 F +39 011 8772222 E info@coigestil.it W www.coigestil.it
Progetto Acustico STUDIO BACCO - INGEGNERIA ACUSTICA Via Feltrina, 100 - 10126 Torino (TO) T +39 011 8772225 F +39 011 8772222 E info@coigestil.it W www.coigestil.it	Studio Impatto Viabilità T.T.A. Studio Associato Via Feltrina, 100 - 10126 Torino (TO) T +39 011 8772225 F +39 011 8772222 E info@coigestil.it W www.coigestil.it

Città di Settimo Torinese
TORINO OUTLET VILLAGE - FASE 2
PROGETTO ESECUTIVO
Opere di Urbanizzazione a Scomputo Mf18 (ex Mf9)

4) Parcheggi pubblici zona edificio
Sezioni tipo vasca di laminazione fognatura bianca

REV. N°	DATA	DESCRIZIONE MODIFICHE	Eseguito:	Verificato:	Approvato:
01	28.02.2019	prima emissione	I.B.	D.G.	D.G.
Eseguito:			Progettista:	Nome file:	Scala:
				EUS409_Vasca_laminazione.dwg	1:100
			Tavola N°: EUS409		