


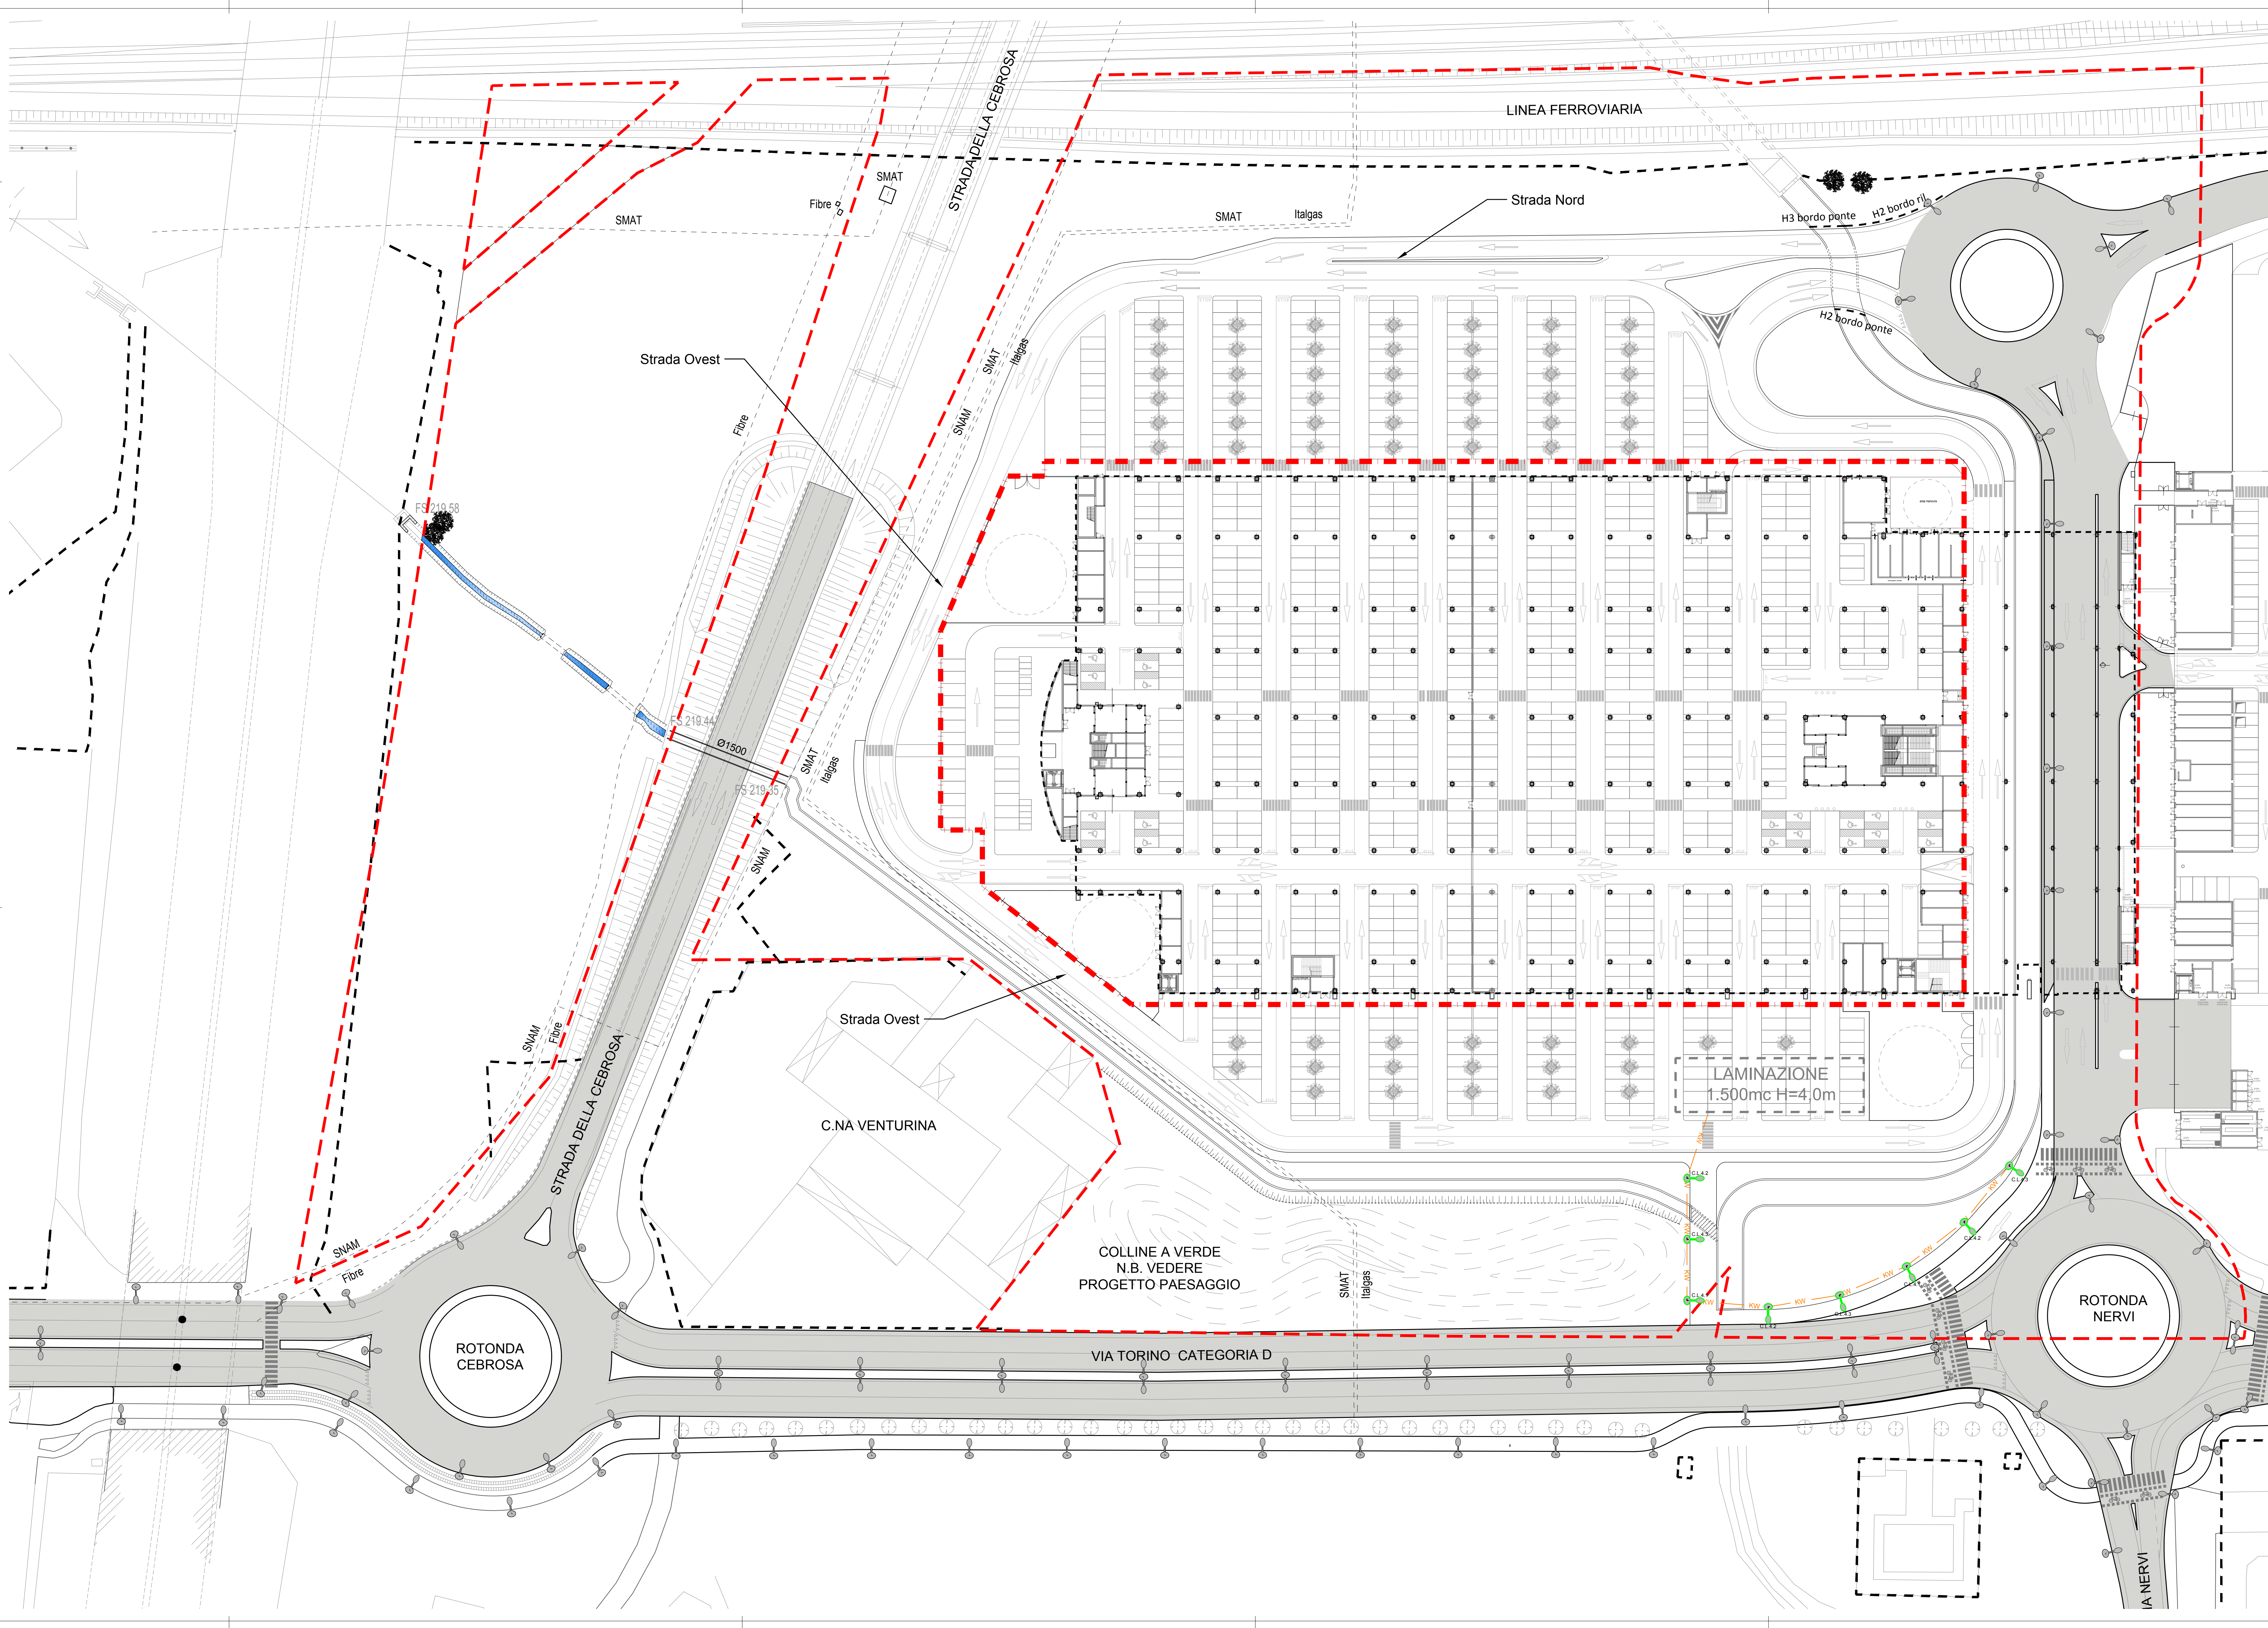

- PEC M19

RECINZIONI ESISTENTI
- ILLUMINAZIONE PUBBLICA IN PROGETTO:

LINEA ELETTRICA PER ILLUMINAZIONE PUBBLICA
(Cavidotti in pvc corrugato Ø110mm, pozzetti in c.a. con
chiusino ghisa d400 e cavi FG16OR16 0.6/1 kV 4x4 mm²)

LINEA ELETTRICA PER VASCHE DI PRIMA PIOGGIA
(Cavidotti in pvc corrugato Ø110mm, pozzetti in c.a. con
chiusino ghisa d400 e cavi FG16OR16 0.6/1 kV 4x4 mm²)

VIABILITA' PUBBLICA INTERNA +
VIABILITA' PUBBLICA SECONDARIA CAT. F2
Corpo tipo IGUZZINI 1544_6155_6161_EC28 Wow 53 W
Altezza fonte luce = 7.0 m, Interasse = 32 m (N.B. in Strada
Ovest interasse 25 m, eccetto nella curva ove si ha interasse
12.5 m)

VIABILITA' PUBBLICA INTERNA
Corpo tipo IGUZZINI 1544_6155_6161_EC30 Wow 29.4 W
Altezza fonte luce = 7 m, Interasse = 16 m (N.B. nella
curva in ingresso verso la rotonda interasse 8 m)

VIABILITA' PUBBLICA INTERNA +
PARCHEGGI PUBBLICI O DI USO PUBBLICO TIPO A
Corpo tipo IGUZZINI 1544_6155_6155_EC28_EC33 Wow 87.9 W
Altezza fonte luce = 7 m, Interasse = 16 m

PARCHEGGI PUBBLICI O DI USO PUBBLICO TIPO B
Corpo tipo Platek TARSIOUS Testa Palo 108W LED 4000K
cod.8750969 Altezza fonte luce = 6 m

PARCHEGGI PUBBLICI O DI USO PUBBLICO TIPO C
Corpo tipo Platek TARSIOUS Testa Palo 54W LED 4000K
cod.8750969 Altezza fonte luce = 6 m

PARCHEGGI PUBBLICI O DI USO PUBBLICO TIPO D
Corpo tipo Platek TARSIOUS Testa Palo 50W LED 4000K
cod.8750769 Altezza fonte luce = 6 m

VIABILITA' PUBBLICA INTERNA
Corpo tipo Platek TARSIOUS Testa Palo 54W LED 4000K
cod.8750968 Altezza fonte luce = 6 m

PISTA CICLOPEDONALE
Corpo tipo IGUZZINI 1271_BZP3_BZQ2_BL03 UFO 34 W
Altezza fonte luce = 4 m, Interasse = 15 m (N.B. nel tratto
rettilineo interasse 12.5 m)

ATTRAVERSAMENTO PEDONALE
Corpo tipo IGUZZINI AY18 Sistema ZETA-C 62.8 W
Altezza fonte luce = 4 m

VIABILITA' PUBBLICA GALLERIA
Corpo tipo Palazzoli TIGUA LED 53.2W 4000K
cod.SL42016 Altezza fonte luce = 4.5 m, Interasse = 8 m

GRUPPO STILO

TORINO FASHION VILLAGE s.r.l.

Corso Matteotti, 10 - 20121 Milano (MI)

Coordinamento generale
e Project management

COGESTIL S.R.L.

Via Porpora, 58/61 - 20090 Oro al Serio (BG)
T. +39 035 595142 F. +39 035 595966
E. cgestil@gcgestil.it W. www.cogestil.it

Progetto Municipale

ARTECNA S.R.L.

Via Mattei Pedemonte, 4 - 10124 Torino (TO)
T. +39 011 8173828 F. +39 011 8120193
E. info@artecna.com W. www.artecna.com

Progetto OOOU

SERTEC ENGINEERING CONSULTING S.R.L.

Strada Provinciale 222, 21 - 10010 Luserne (TO)
T. +39 012 5661001 F. +39 012 5664014
E. info@sertec-engineering.it W. www.sertec-engineering.com

Progetto Impianti Meccanici

ACTA S.R.L.

C.so Torino 135 - 10128 Torino
T. +39 011 593555 F. +39 011 5012136
E. info@acta-engineering.it W. www.acta-engineering.it

Progetto Acustico

STUDIO BACCO - INGEGNERIA ACUSTICA

Via Flaminia, 4 - 10128 Torino (TO)
T. +39 011 560106 F. +39 011 560106
E. info@studio-bacco.it W. www.studio-bacco.it

Concetto Architettonico

CLAUDIO SILVESTRIN ARCHITECTS

Via Andrea Dotti, 15 - 20143 Milano (MI)
T. +39 02 818087 F. +39 02 8181041
E. c.silvestrin@claudioarchitects.com W. www.claudioarchitects.com

Progetto Architettonico, Strutturale,
Prevenzione Incendi

BMS PROGETTI S.R.L.

P.zza S. Teresa, 2 - 20124 Milano (MI)
T. +39 02 29600467-3531 F. +39 02 29600462
E. info@bmsprogetti.it W. www.bmsprogetti.it

Progetto Paesaggio

C. Grignoli arch. del paesaggio
L. Del Carlo arch. e S. Fioravanti arch. del paesaggio
Via Pascaia 1/20 - 10127 Torino (TO)
mobile: 339 8540231 cgrignoli@grignoliarch.com

Progetto Impianti Elettrici e Speciali

STUDIO ASSOCIATO SCANDELLA

Via S. Teresa, 2 - 20124 Milano (MI)
T. +39 02 474720 F. +39 02 474720
E. info@studio-scandella.it

Studio Impatto Viabilità

T.T.A. Studio Associato

C.so De Gasperi, 34 - 10128 Torino (TO)
T. +39 011 560106 F. +39 011 560106
E. info@ttaa-engineering.it W. www.ttaa-engineering.it

Città di Settimo Torinese

TORINO OUTLET VILLAGE - FASE 2

PROGETTO ESECUTIVO

Opere di Urbanizzazione a Scomputo MF18 (ex MF9)

5) Verde pubblico

Planimetria illuminazione

REV. N°	DATA	DESCRIZIONE MODIFICHE	Eseguito: Nome:	Verificato: Nome:	Approvato: Nome:
01	28.02.2019	prima emissione	I.B.	D.G.	D.G.

Eseguito:

Progettista:

Nome file:
EUS112_305_407_502_Plan_Illumi.dwg

Scala:
1:500

Tavola N°:
EUS502