


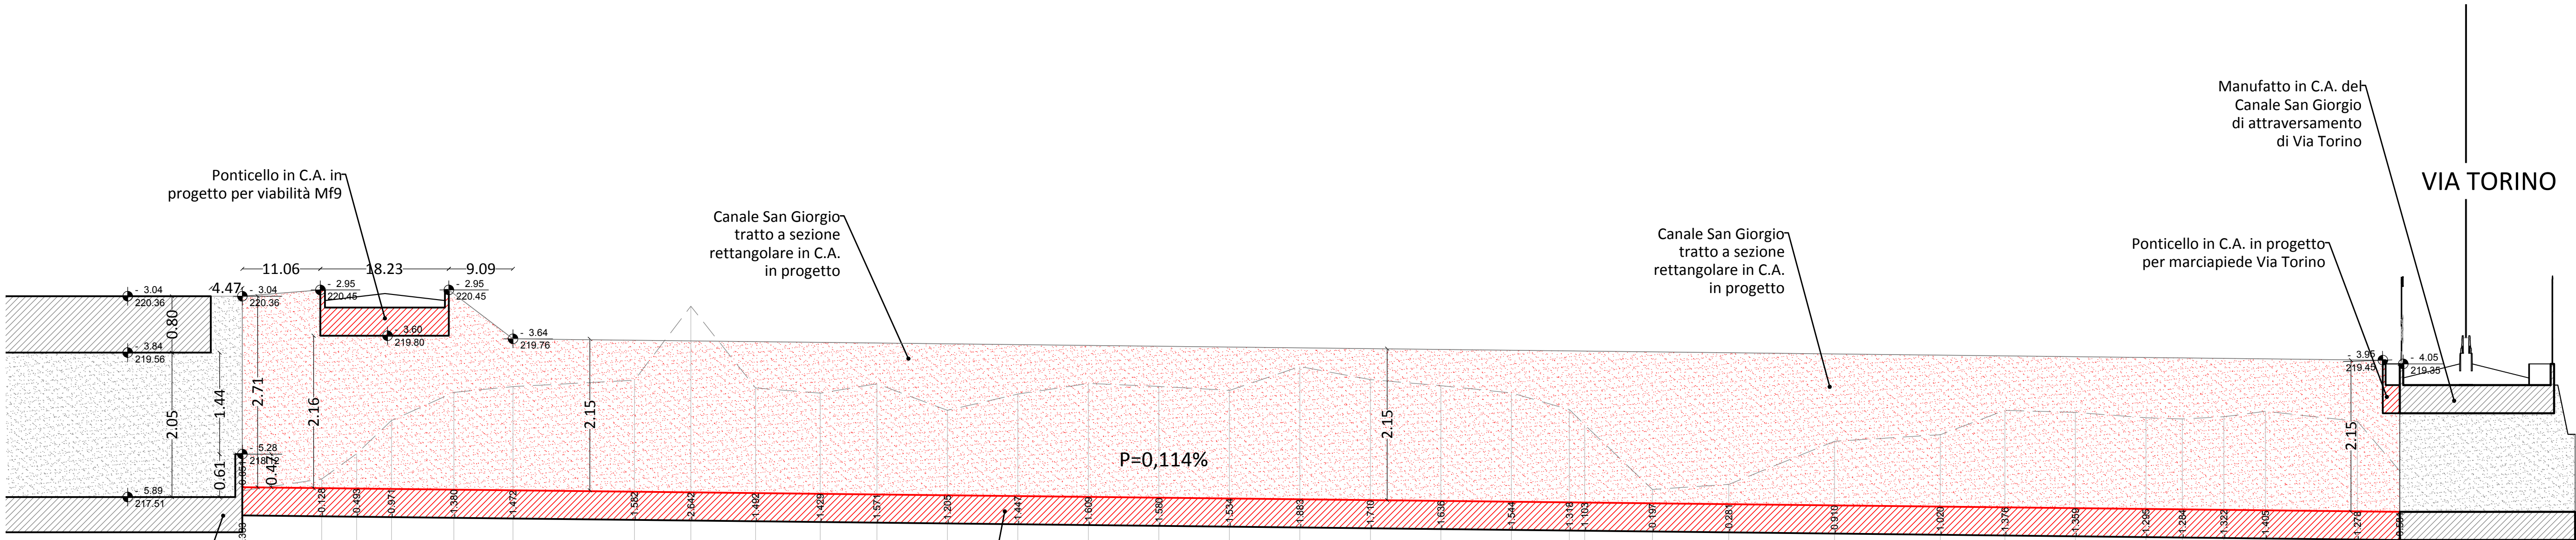

SCALA QUOTE 1:50
SCALA DISTANZE 1:500

QT. RIF. 210.000																																				
NUMERO SEZIONI	1	2	3	4	5	6	7	8	9	10	11	12	13	14	15	16	17	18	19	20	21	22	23	24	25	26	27	28	29	30	31	32	33	34		
DISTANZE PARZIALI		11.24	4.95	4.95	8.85	8.38	17.23	8.02	9.18	9.18	8.03	10.00	10.00	10.00	10.00	10.00	10.00	10.00	10.00	8.22	2.18	9.60	10.83	15.00	15.00	9.17	10.00	10.00	5.17	5.89	5.89	13.05	6.00			
DISTANZE PROGRESSIVE	0.00		11.24	16.20	21.15	30.00	38.38		55.60	63.62	72.80	81.97	90.00	100.00	110.00	120.00	130.00	140.00	150.00	160.00	170.00	180.00	188.22	190.40	200.00	210.83	225.83	240.83	250.00	260.00	270.00	275.17	281.06	286.95	300.00	306.00
QUOTE TERRENO	-217.60		-217.77	-218.12	-218.60	-219.00	-219.08		-219.17	-220.22	-219.06	-218.99	-219.12	-218.74	-218.97	-219.12	-219.08	-219.02	-219.36	-219.18	-219.09	-218.99	-218.75	-218.54	-217.62	-217.69	-218.30	-218.39	-218.74	-218.71	-218.64	-218.62	-218.65	-218.73	-218.69	-217.88
QUOTE PROGETTO - SCORREVOLE	-217.65		-217.64	-217.63	-217.63	-217.62	-217.61		-217.59	-217.58	-217.57	-217.56	-217.55	-217.54	-217.52	-217.51	-217.50	-217.49	-217.48	-217.47	-217.46	-217.44	-217.43	-217.43	-217.42	-217.41	-217.39	-217.37	-217.36	-217.35	-217.34	-217.34	-217.33	-217.32	-217.31	-217.30
QUOTE PROGETTO - TESTA MURO	-219.80		-220.45		-220.45	-219.76																													-219.45	



Coordinamento generale
e Project management

COGESTIL S.R.L.
Via Portico, 59/61 - 24050 Orto al Serio (BG)
T. +39 035 530143 F. +39 035 536999
E. cogestil@cogestil.it W. www.cogestil.it



Concetto Architettonico

CLAUDIO SILVESTRIN ARCHITECTS
Via Andrea Doria, 15 - 20143 Milano (MI)
T. +39 02 8180801 F. +39 02 89121041
E. c.silvestrin@claudiosilvestrin.com W. www.claudiosilvestrin.com



Progetto Municipale

ARTECNA S.R.L.
Via Matteo Pescatore, 4 - 10124 Torino (TO)
T. +39 011 8172628 F. +39 011 8120193
E. posta@artecna.com W. www.artecna.com



Progetto Architettonico, Strutturale,
Prevenzione Incendi

BMS PROGETTI S.R.L.
P.zza S. Trinità, 6 - 20154 Milano (MI)
T. +39 02 29003457 F. +39 02 29003452
E. bmsprogetti@bmsprogetti.it W. www.bmsprogetti.it



Progetto OOUU

SERTEC ENGINEERING CONSULTING S.R.L.
Strada Provinciale 222, 31 - 10010 Lomonte (TO)
T. +39 012 5561001 F. +39 012 5564014
E. info.sertec@quadrifoglio.to.it W. www.sertec-engineering.com



Progetto Paesaggio

C. Gragnoli arch. del paesaggio
L. Dal Canto arch. p. S. Fioravanzo agr. p. consul.
Via Piacerenza n.26 - 10127 Torino (TO)
mobile: 335 6634233 cristinagragnoli@gmail.com



Progetto Impianti Meccanici

ACTA S.R.L.
C.so Turati 13/E - 10128 - Torino
T. +39 011 59 35 65 F. +39 011 50 21 36
E. posta@actastudio.it



Progetto Impianti Elettrici e Speciali

STUDIO ASSOCIATO SCANDELLA
Via A. Tosi n.7, 24020 ROVETTA (BG)
T. +39 0346 74720 F. +39 0346 74720
E. studio@studioscandella.it



Progetto Acustico

STUDIO BACCO - INGEGNERIA ACUSTICA
Via Filangieri, 6 - 10128 Torino (TO)
T. +39 011 500198 F. +39 011 500198
E. perbacco@studio.it W. www.studiobacco.it



Studio Impatto Viabilità

T.T.A. Studio Associato
C.so De Gasperi, 34 - 10129 Torino (TO)
T. +39 011 5807886 F. +39 011 593289
E. stafftenco@studiotta.it W. www.studiotta.it



Città di Settimo Torinese TORINO OUTLET VILLAGE - FASE 2

PROGETTO ESECUTIVO Opere di Urbanizzazione a Scomputo Mf18 (ex Mf9)

6) Canali San Giorgio e Venturina Profilo longitudinale Canale San Giorgio

REV. N°	DATA	DESCRIZIONE MODIFICHE	Eseguito:	Verificato:	Approvato:
			Nome:	Nome:	Nome:
01	28.02.2019	prima emissione	I.B.	D.G.	D.G.

Eseguito:	Progettista:	Nome file:	Scala:	Tavola N°:
		EUS602_Profilo_San_Giorgio.dwg	1:500 1:50	EUS602