



Planimetria Via Torino fronte Mf10bis

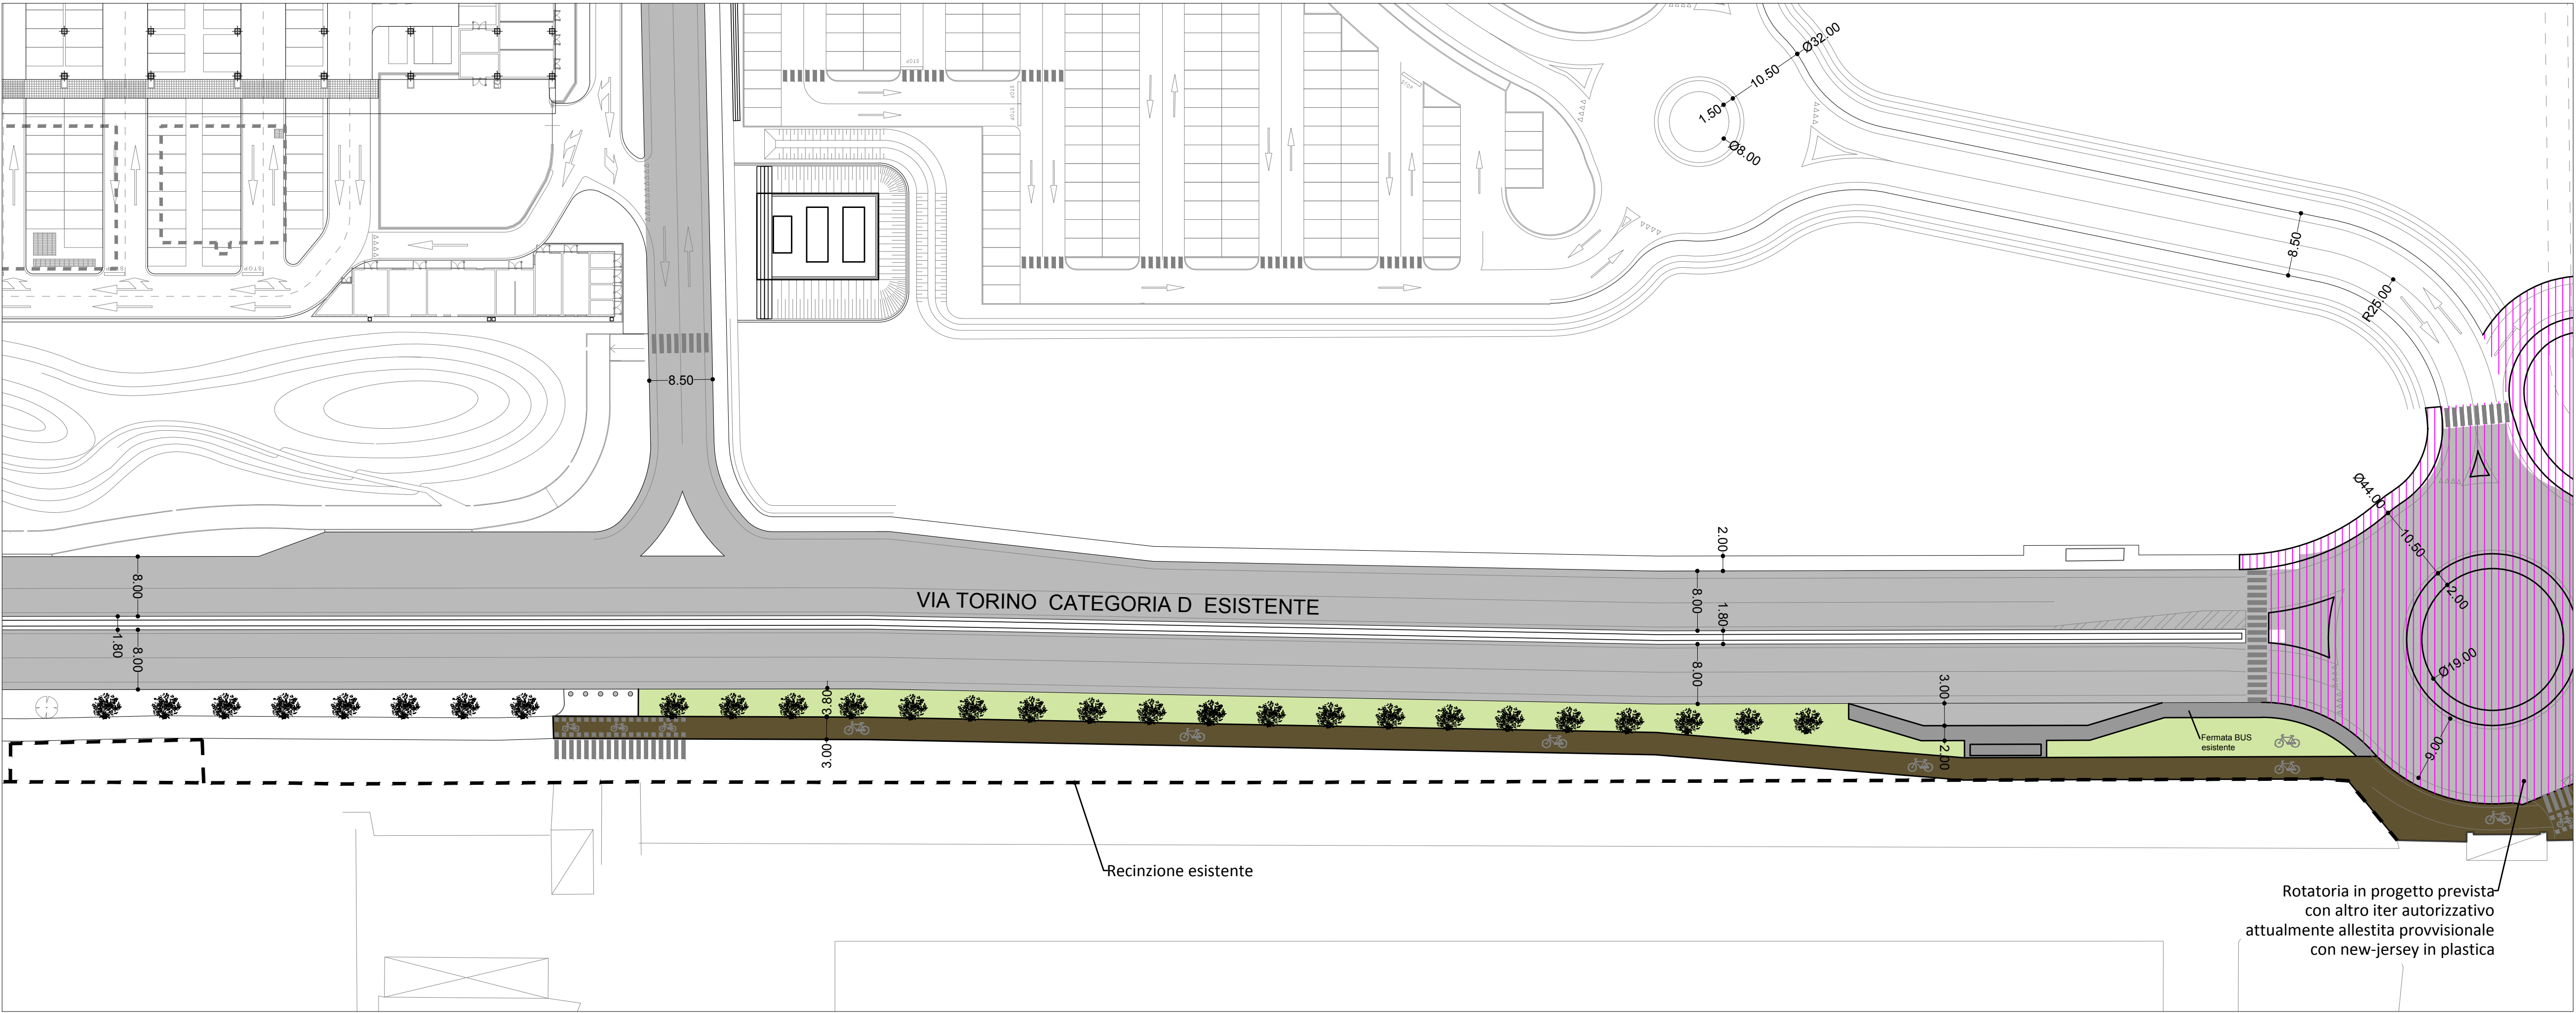

- FOGNATURA BIANCA IN FASE DI REALIZZAZIONE
OOUU A SCOMPUTO INTERNE Mf10
- FOGNATURA BIANCA IN FASE DI REALIZZAZIONE
OOUU A SCOMPUTO INTERNE Mf10
- FOGNATURA BIANCA IN PROGETTO:
- COLLETTORI IN PVC SN8 Ø200mm P≥0.5%
 - COLLETTORI IN PVC SN8 Ø250mm P≥0.5%
 - COLLETTORI IN PVC SN8 Ø315mm P≥0.5%
 - COLLETTORI IN C.A. Ø400mm P≥0.5%
 - COLLETTORI IN C.A. Ø500mm P≥0.5%
 - CADITOIE IN C.A. 50x50cm CON GRIGLIE IN GHISA D400
 - POZZETTI IN C.A. 100x100 CON CHIUSINI IN GHISA D400
 - TAGLIO E RIMOZIONE ASFALTO E RIPRISTINO CON MISTO CEMENTATO 30cm E TOUT-VENANT 10cm

Planimetria Via Torino fronte Città Commerciale Piemonte

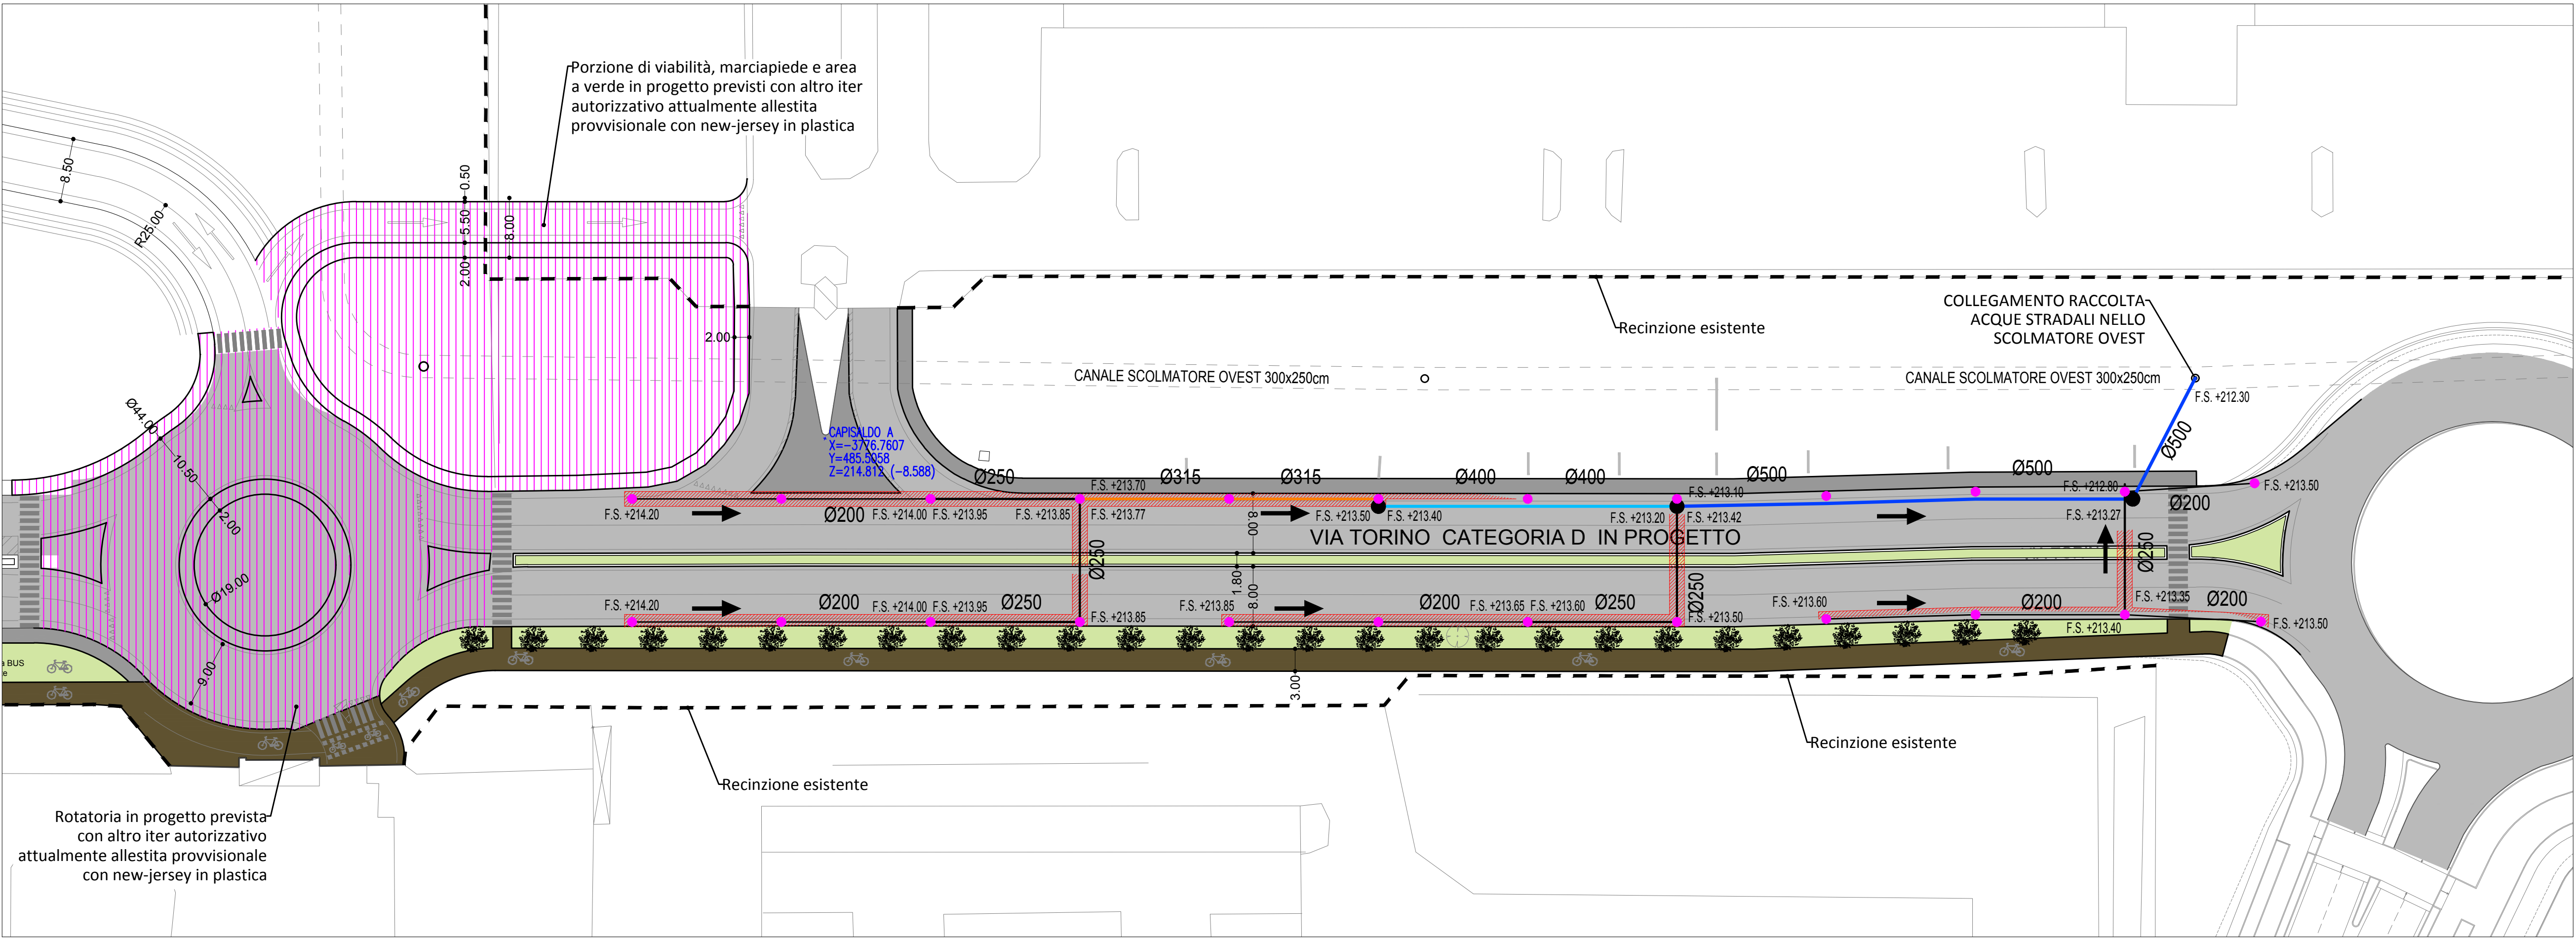

GRUPPO STILO
TORINO FASHION VILLAGE s.r.l.
Corso Matteotti, 10 - 20121 Milano (MI)

Coordinamento generale e Project management COGESTIL S.R.L. Via Matteo Perugino, 4 - 10124 Torino (TO) T. +39 011 5172826 F. +39 011 5172826 E. cgestil@cogestil.it W. www.coigestil.it	Concetto Architettonico CLAUDIO SILVESTRIN ARCHITECTS Via Andrea Dotti, 15 - 20143 Milano (MI) T. +39 02 8180001 F. +39 02 86521041 E. c.silvestrin@claudioilvestrin.com W. www.claudioilvestrin.com
Progetto Municipale ARTECNA S.R.L. Via Matteo Perugino, 4 - 10124 Torino (TO) T. +39 011 5172826 F. +39 011 5172826 E. posta@artecna.com W. www.artecna.com	Progetto Architettonico, Strutturale, Prevenzione Incendi BMS PROGETTI S.R.L. P.zza S. Trinità, 2 - 20154 Milano (MI) T. +39 02 29003457 F. +39 02 29003452 E. bmsprogetti@bmsprogetti.it W. www.bmsprogetti.it
Progetto OOUU SERTEC ENGINEERING CONSULTING S.R.L. Strada Provinciale 222, 31 - 10100 Lione (TO) T. +39 012 5561001 F. +39 012 5564014 E. info.serte@quadrifoglio.it W. www.serte-engineering.com	Progetto Paesaggio C. Gragnoli arch. del paesaggio L. Dal Canto arch. p. Fioravanzo agr. p. corni Via Piacenza n.28 - 10127 Torino (TO) T. +39 011 5172826 F. +39 011 5172826 E. info.serte@quadrifoglio.it W. www.serte-engineering.com
Progetto Impianti Meccanici ACTA S.R.L. C.so Turati 13/E - 10128 - Torino T. +39 011 5172826 F. +39 011 5172826 E. posta@actaonline.it	Progetto Impianti Elettrici e Speciali STUDIO ASSOCIATO SCANDELLA Via A. Toi n.7, 20120 ROVETTA (BG) T. +39 0346 74720 F. +39 0346 74720 E. studio@studio-scandella.it
Progetto Acustico STUDIO BACCO - INGEGNERIA ACUSTICA Via Filangieri, 8 - 10128 Torino (TO) T. +39 011 5172826 F. +39 011 5172826 E. peribacco@tin.it W. www.studiobacco.it	Studio Impatto Viabilità T.T.A. Studio Associato C.so De Gasperi, 34 - 10120 Torino (TO) T. +39 011 5807766 F. +39 011 5807766 E. staff@ttastudio.it W. www.ttastudio.it

Città di Settimo Torinese
TORINO OUTLET VILLAGE - FASE 2
PROGETTO ESECUTIVO
Opere di Urbanizzazione a Scomputo Mf18 (ex Mf9)

7) Urbanizzazione Via Torino
Planimetria raccolta acque

REV. N°	DATA	DESCRIZIONE MODIFICHE	Eseguito:	Verificato:	Approvato:
01	28.02.2019	prima emissione	I.B.	D.G.	D.G.
Eseguito:			Progettista:	Nome file:	Tavola N°:
EUS708_Planimetria_raccolta_acque.dwg				1:500	EUS708